


GPD
SZAFA WISZĄCA 12U

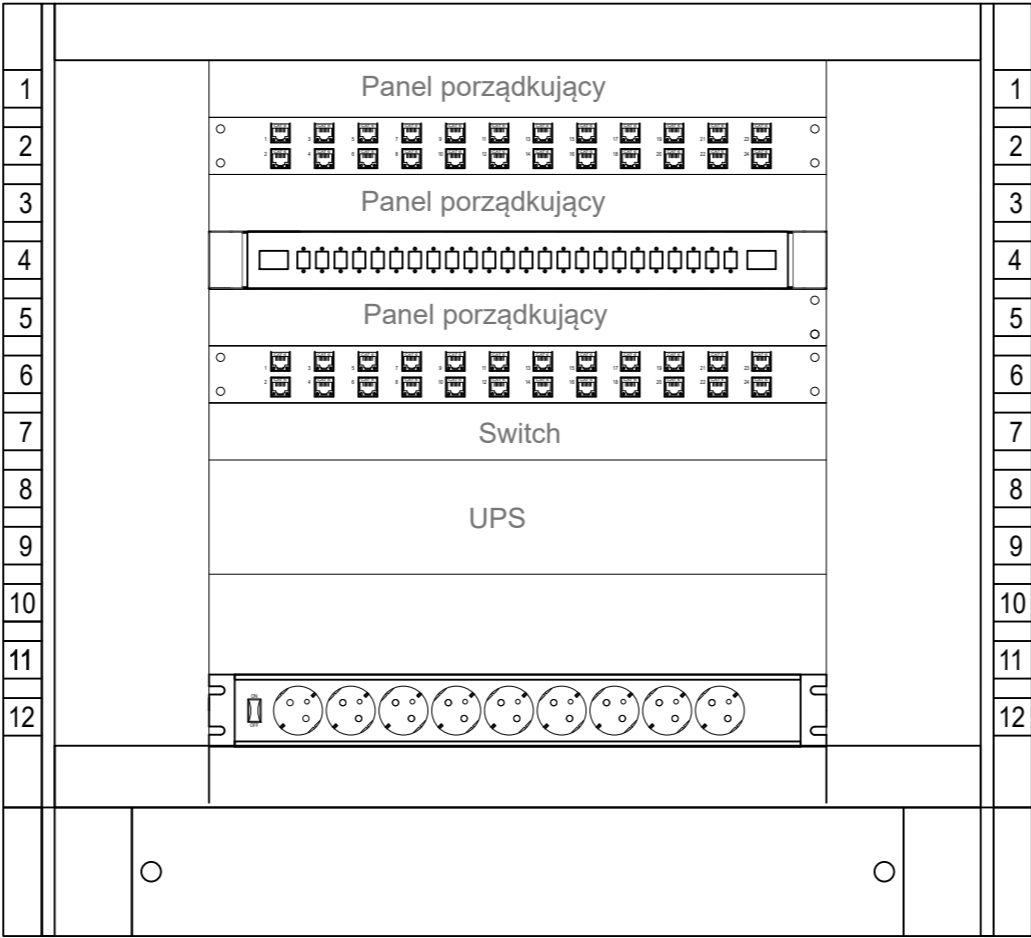

- Panel porządkujący
- Patch Panel prosty niewyposażony dla modułów kątowych 24*RJ45 UTP kat. 6A 19"/ 1U czarny,
- Panel porządkujący
- Przełącznica światłowodowa iU
- Panel porządkujący
- Patch Panel prosty niewyposażony telefoniczny 24 porty
- Przełącznik zarządzalny 48 portów GB

UPS 1000VA/650W 19" 2U

Miejsce na urządzenia aktywne

19" listwa zasilająca 9-portowa z wyłącznikiem

Pracownia Projektowo-Inżynierska EUROPROJEKT Dr inż. Ewa Piątek-Sierek, ul. Miedzyńska 6, 85-373 Bydgoszcz								
OBIEKT/INWESTYCJA	PROJEKT AMBULATORYJNEJ OPIEKI SPECJALISTYCZNEJ, PRACOWNI ENDOSKOPII, APTEKI SZPITALNEJ I POMIESZCZEŃ BIUROWYCH W ZESPOLE OPIEKI ZDROWOTNEJ W ŁĘCZYCY							
ADRES INWESTYCJI	DZ.NR EWID. 560/27, OBRĘB 0001 ŁĘCZYCA, UL. ZACHODNIA 6, 99-100 ŁĘCZYCA							
INWESTOR	ZESPÓŁ OPIEKI ZDROWOTNEJ W ŁĘCZYCY UL. ZACHODNIA 6, 99-100 ŁĘCZYCA							
BRANŻA	ELEKTRYCZNA			PROJEKT TECHNICZNY				
IMIĘ I NAZWISKO PROJEKTANTA	mgr inż. Jakub Hadała			IMIĘ I NAZWISKO SPRAWDZAJĄCEGO	mgr inż. Rafał Ronowicz			
NR UPRAWNIEŃ BUDOWLANYCH	LOD/3600/PBE/18			NR UPRAWNIEŃ BUDOWLANYCH	LOD/3420/PBE/17			
NAZWA RYSUNKU	Schemat GPD Apteka			DATA: 29.01.2024 r.	SKALA: 1:100	NUMER RYSUNKU	E04	
ZASTRZEGA SIĘ WSZELKIE PRAWA, WYNIKAJĄCE Z USTAWY O PRAWIE AUTORSKIM. RYSUNEK NIENIEJSZY NIE MOŻE BYĆ PRZERYSOWANY. UZUPEŁNIANY LUB ODSTĄPIONY KOMUKOLWIEK BEZ PISEMNEJ ZGODY JEDNOSTKI AUTORSKIEJ, RYSUNEK OPRACOWANO W PROGRAMIE ZWCAD 2020								