


ROZDZIELNICA Rap

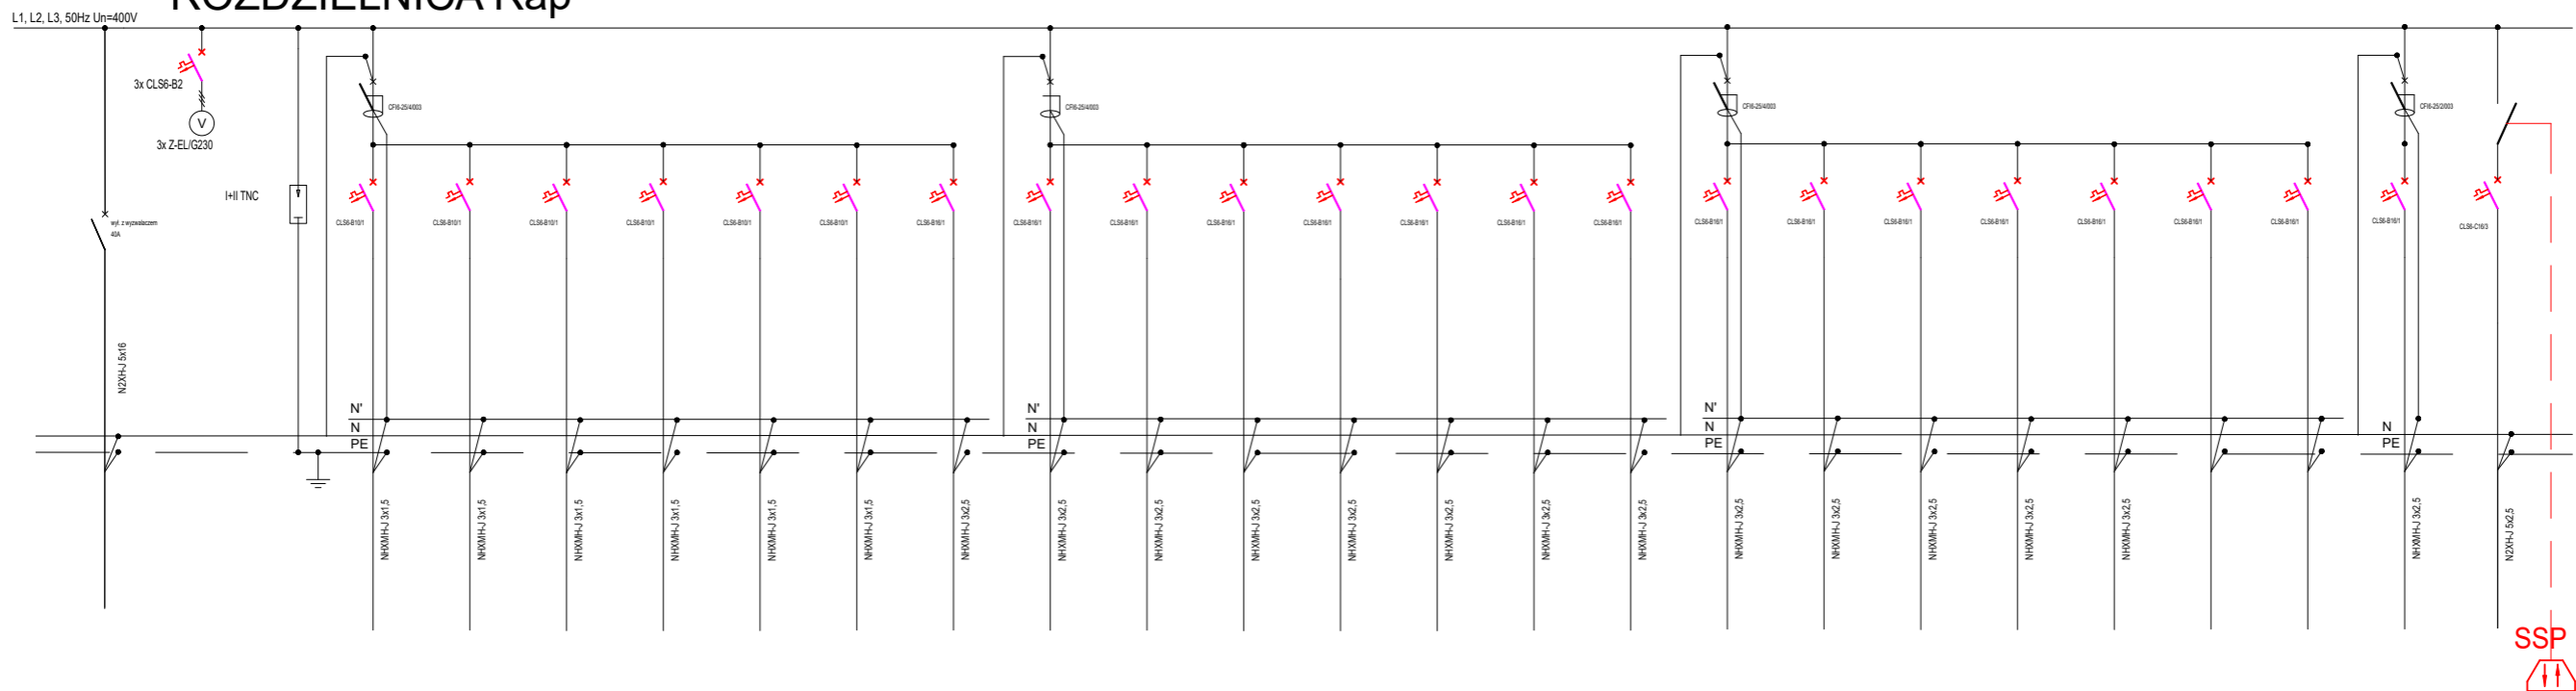

Zasilanie z RG budynku	Kontrola napięć	Ogranicznik przepięć	Oświetlenie	Oświetlenie	Oświetlenie	Oświetlenie	Oświetlenie	Oświetlenie	Gniazda	Gniazda	Gniazda	Gniazda	Gniazda	Gniazda	Gniazda	Gniazda	Gniazda	Gniazda	Pompa łazienkowa	Pompa łazienkowa	Pompa łazienkowa	Rezerwa	Rezerwa	GPD	Centrala wentylacyjna
Moc [kW]	-	-	0,7	0,7	0,7	0,7	0,7	0,7	1,5	1,5	1,5	1,5	1,5	1,5	1,5	1,5	1,5	1,5	1,26	1,2	1,2	-	-	1,5	8,5
Numer obwodu	-	-	1	2	3	4	5	6	7	8	9	10	11	12	13	14	15	16	18	19	20	-	-	17	21

Pracownia Projektowo-Inżynierska EUROPROJEKT Dr inż. Ewa Piątek-Sierek, ul. Miedzyńska 6, 85-373 Bydgoszcz									
OBIEKT/INWESTYCJA		PROJEKT AMBULATORYJNEJ OPIEKI SPECJALISTYCZNEJ, PRACOWNI ENDOSKOPII, APTEKI SZPITALNEJ I POMIESZCZEŃ BIUROWYCH W ZESPOLE OPIEKI ZDROWOTNEJ W ŁĘCZCY							
ADRES INWESTYCJI		DZ.NR EWID. 560/27, OBRĘB 0001 ŁĘCZYCA, UL. ZACHODNIA 6, 99-100 ŁĘCZYCA							
INWESTOR		ZESPÓŁ OPIEKI ZDROWOTNEJ W ŁĘCZCY UL. ZACHODNIA 6, 99-100 ŁĘCZYCA							
BRANŻA		ELEKTRYCZNA				PROJEKT TECHNICZNY			
IMIĘ I NAZWISKO PROJEKTANTA		mgr inż. Jakub Hadała		IMIĘ I NAZWISKO SPRAWDZAJĄCEGO			mgr inż. Rafał Ronowicz		
NR UPRAWNIEŃ BUDOWLANYCH		LOD/3600/PBE/18		NR UPRAWNIEŃ BUDOWLANYCH			LOD/3420/PBE/17		
NAZWA RYSUNKU	Schemat rozdzielnic Rap			DATA: 29.01.2024 r.		SKALA: 1:100		NUMER RYSUNKU	E05
ZASTRZEGA SIĘ WSZELKIE PRAWA, WYNIKAJĄCE Z USTAWY O PRAWIE AUTORSKIM. RYSUNEK NINIJSZY NIE MOŻE BYĆ PRZERYSOWANY. UZUPEŁNIANY LUB ODSTĄPIONY KOMUKOLWIEK BEZ PISEMNEJ ZGODY JEDNOSTKI AUTORSKIEJ, RYSUNEK OPRACOWANO W PROGRAMIE ZWCAD 2020									