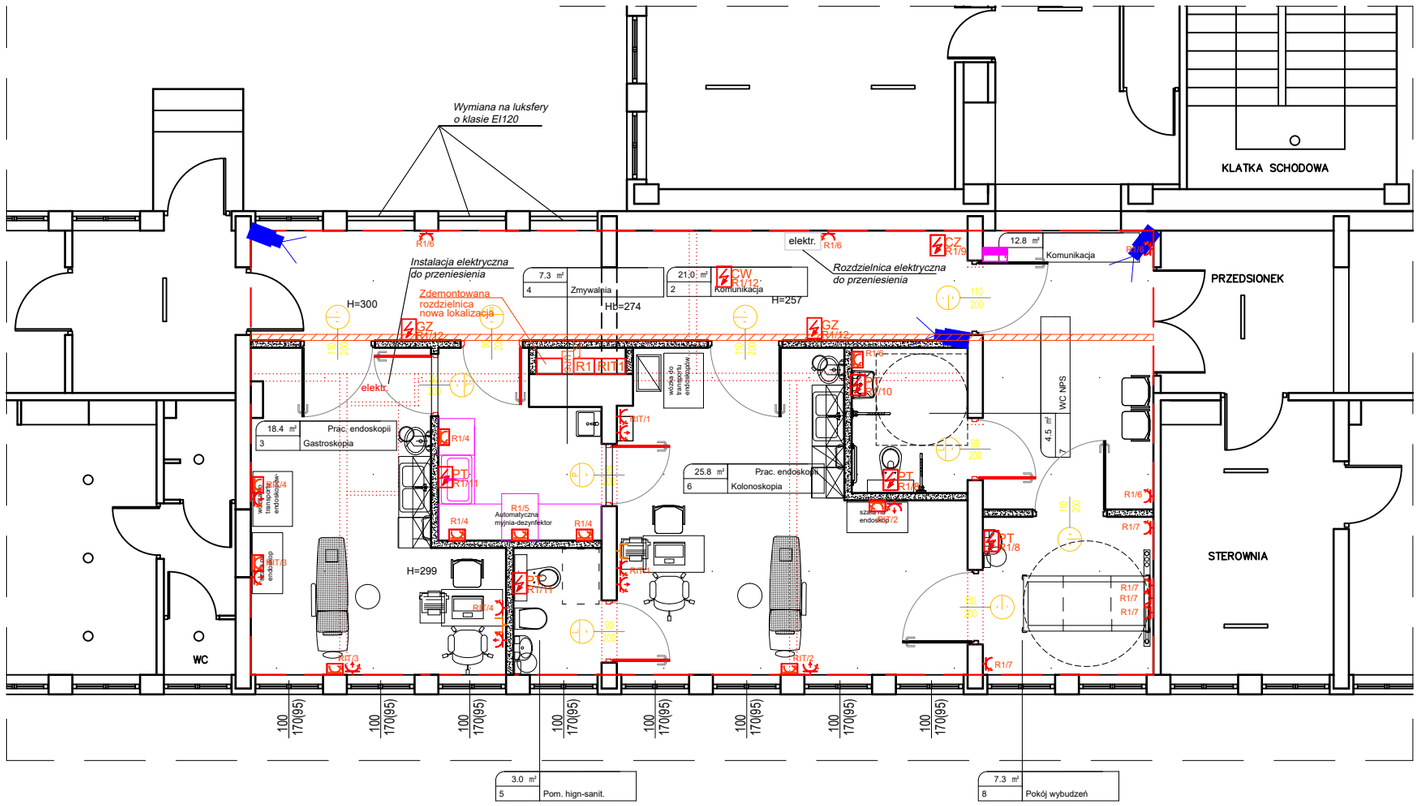

– Gniazdo wtykowe 1faz. hermetyczne 2P+Z

– Gniazdo wtykowe 1faz. 2P+Z

– Wypust elektryczny do zasilania dedykowanych odbiorów

– Zestaw gniazd: 2x230V, 2xRJ45 kat. 6A

D – Gniazdo DATA

– Gniazdo wyrównania potencjałów

PT – Pompa łazienkowa

CZ – Centrala zamknięć przeciwpożarowych

GZ – Szafka gazów medycznych

CW – Centrala wentylacyjna

Elektrotrzymacz

Kamera wewnętrzna kopułkowa

Korytak kablowe elektryczne H50

Obszar opracowania

Istniejące ściany

Projektowane ściany w konstrukcji lekkiej

Zamurowania

Wyburzenia

Pracownia Projektowo-Inżynierska EUROPROJEKT Dr inż. Ewa Piątek-Sierek, ul. Miedzyńska 6, 85-373 Bydgoszcz

OBIEKT/INWESTYCJA	**PROJEKT AMBULATORYJNEJ OPIEKI SPECJALISTYCZNEJ, PRACOWNI ENDOSKOPII, APTEKI SZPITALNEJ I POMIESZCZEŃ BIUROWYCH W ZESPOLE OPIEKI ZDROWOTNEJ W ŁĘCZYCY**			
ADRES INWESTYCJI	**DZ.NR EWID. 560/27, OBRĘB 0001 ŁĘCZYCA, UL. ZACHODNIA 6, 99-100 ŁĘCZYCA**			
INWESTOR	**ZESPÓŁ OPIEKI ZDROWOTNEJ W ŁĘCZYCY** **UL. ZACHODNIA 6, 99-100 ŁĘCZYCA**			
	ELEKTRYCZNA		**PROJEKT TECHNICZNY**	
IMIĘ I NAZWISKO PROJEKTANTA	mgr inż. Jakub Hadała		IMIĘ I NAZWISKO SPRAWDZAJĄCEGO	mgr inż. Rafał Ronowicz
NR UPRAWNIEŃ BUDOWLANYCH	LOD/3600/PBE/18		NR UPRAWNIEŃ BUDOWLANYCH	LOD/3420/PBE/17

NAZWA RYSUNKU	Rzut poradni endoskopii - zasilanie	**DATA:** 29.01.2024 r.	**SKALA:** 1:100	**NUMER RYSUNKU**	E16

ZASTRZEGA SIĘ WSZELKIE PRAWA, WYNIKAJĄCE Z USTAWY O PRAWIE AUTORSKIM. RYSUNEK NIENIEJSZY NIE MOŻE BYĆ PRZERYSOWANY. UZUPEŁNIANY LUB ODSTĄPIONY KOMUKOLWIEK BEZ PISEMNEJ ZGODY JEDNOSTKI AUTORSKIEJ, RYSUNEK OPRACOWANO W PROGRAMIE ZWCAD 2020