


## RIT

Urządzenia modułu ATiCS - UPL710-2-63-ISO-BP-12-B16

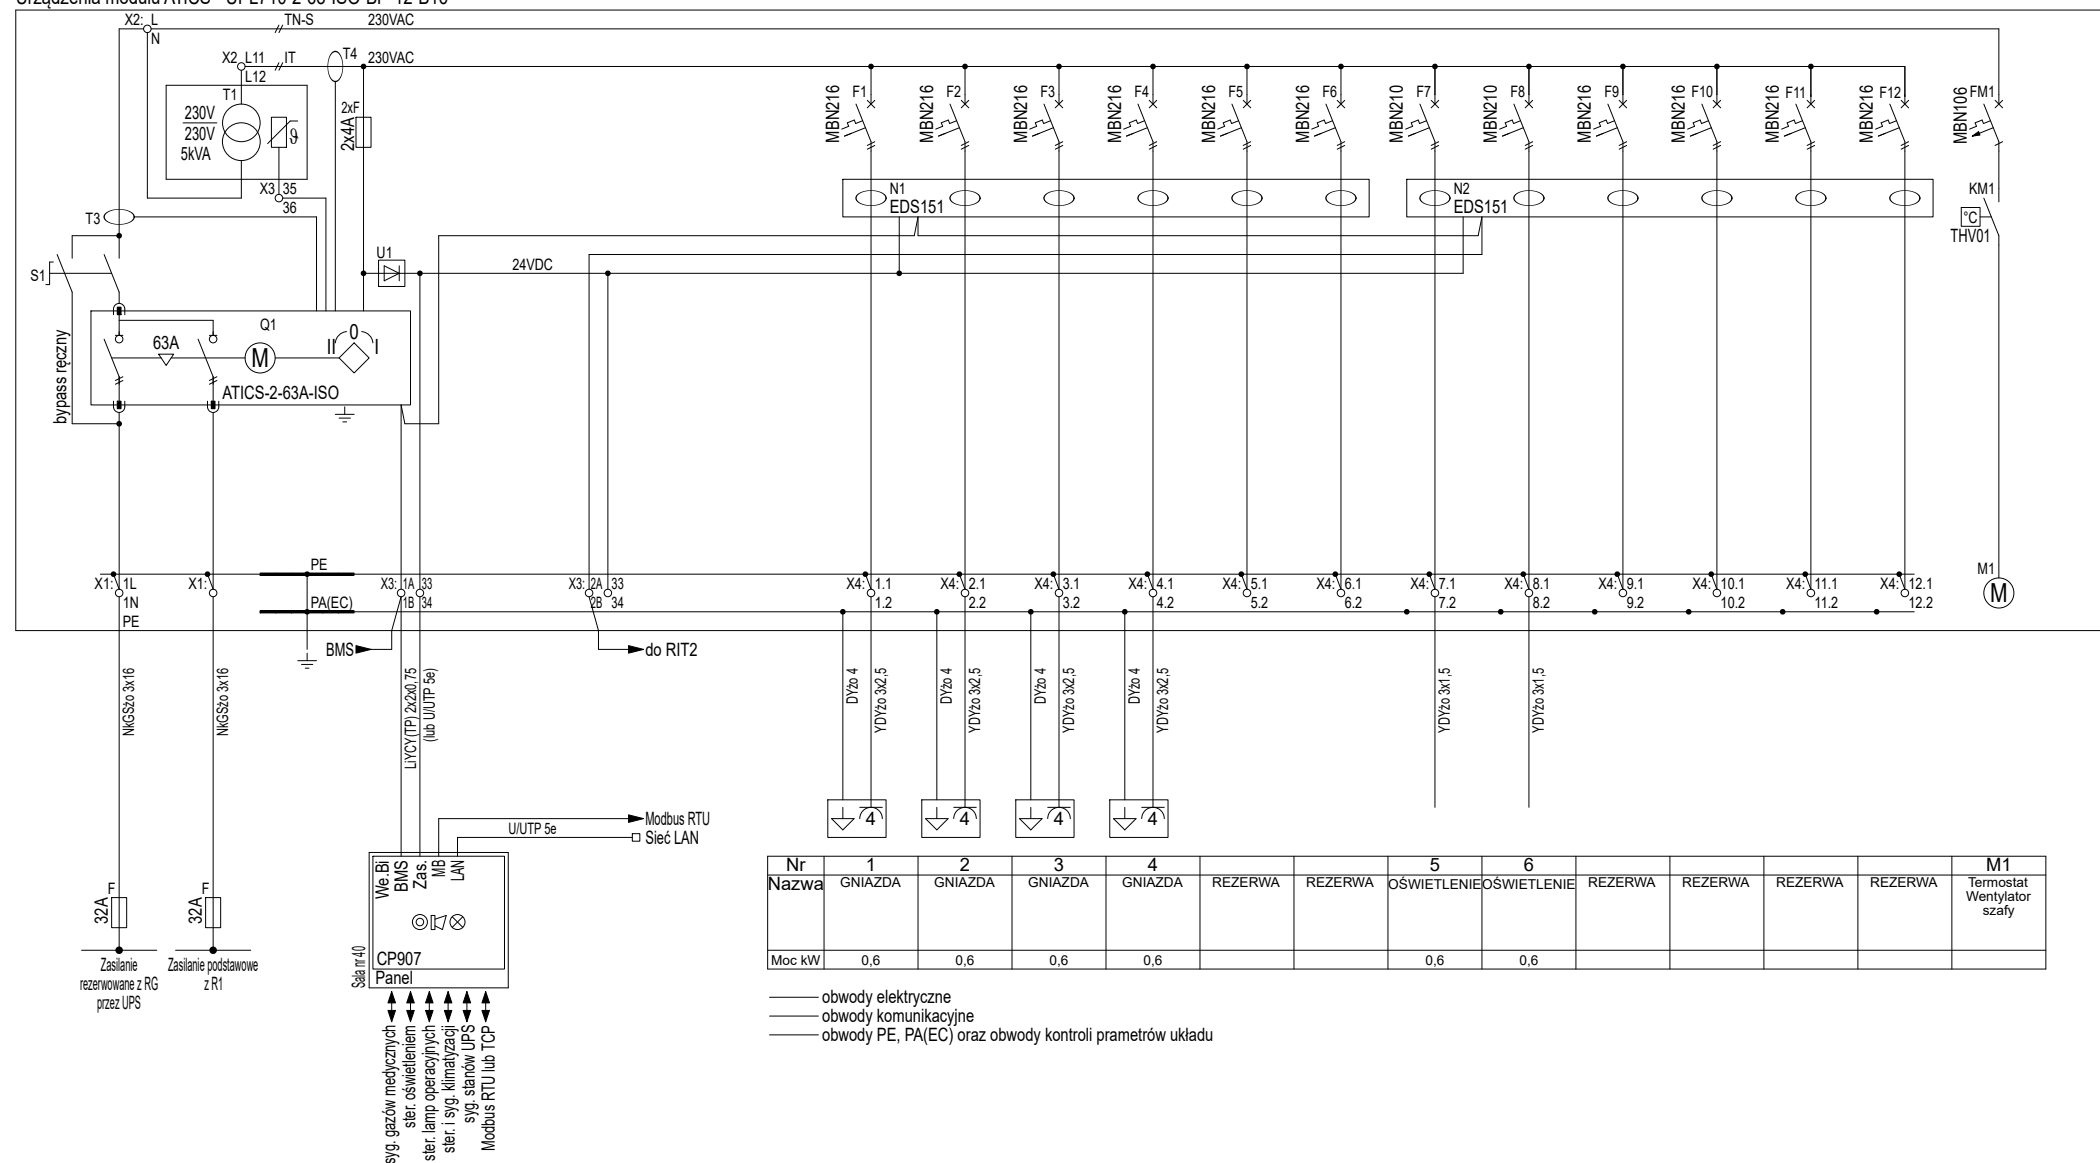

Nr Nazwa	1 GNIAZDA	2 GNIAZDA	3 GNIAZDA	4 GNIAZDA	REZERWA	REZERWA	5 OŚWIETLENIE	6 OŚWIETLENIE	REZERWA	REZERWA	REZERWA	REZERWA	M1 Termostat Wentylator szafy
Moc kW	0.6	0.6	0.6	0.6			0.6	0.6					

— obwody elektryczne  
— obwody komunikacyjne  
— obwody PE, PA(EC) oraz obwody kontroli parametrów układu

Pracownia Projektowo-Inżynierska EUROPROJEKT Dr inż. Ewa Piątek-Sierek, ul. Miedzynska 6, 85-373 Bydgoszcz									
OBIEKT/INWESTYCJA	PROJEKT AMBULATORYJNEJ OPIEKI SPECJALISTYCZNEJ, PRACOWNI ENDOSKOPII, APTEKI SZPITALNEJ I POMIESZCZEŃ BIUROWYCH W ZESPOLE OPIEKI ZDROWOTNEJ W ŁĘCZYCY								
ADRES INWESTYCJI	DZ.NR EWID. 560/27, OBRĘB 0001 ŁĘCZYCA, UL. ZACHODNIA 6, 99-100 ŁĘCZYCA								
INWESTOR	ZESPÓŁ OPIEKI ZDROWOTNEJ W ŁĘCZYCY UL. ZACHODNIA 6, 99-100 ŁĘCZYCA								
	ELEKTRYCZNA					PROJEKT TECHNICZNY			
IMIĘ I NAZWISKO PROJEKTANTA	mgr inż. Jakub Hadata			IMIĘ I NAZWISKO SPRAWDZAJĄCEGO		mgr inż. Rafał Ronowicz			
NR UPRAWNIEŃ BUDOWLANYCH	LOD/3600/PBE/18			NR UPRAWNIEŃ BUDOWLANYCH		LOD/3420/PBE/17			
NAZWA RYSUNKU	Schemat rozdzielniczy RIT			DATA: 29.01.2024 r.		SKALA: 1:100		NUMER RYSUNKU	E18
ZASTRZEGA SIĘ WSZELKIE PRAWA, WYNIKAJĄCE Z USTAWY O PRAWIE AUTORSKIM. RYSUNEK NIEJENIEJSZY NIE MOŻE BYĆ PRZERYSOwany. UZUPEŁNIANY LUB ODSTĄPIONY KOMUKOLWIEK BEZ PISEMNEJ ZGODY JEDNOSTKI AUTORSKIEJ, RYSUNEK OPRACOWANO W PROGRAMIE ZWCAD 2020									