RIT

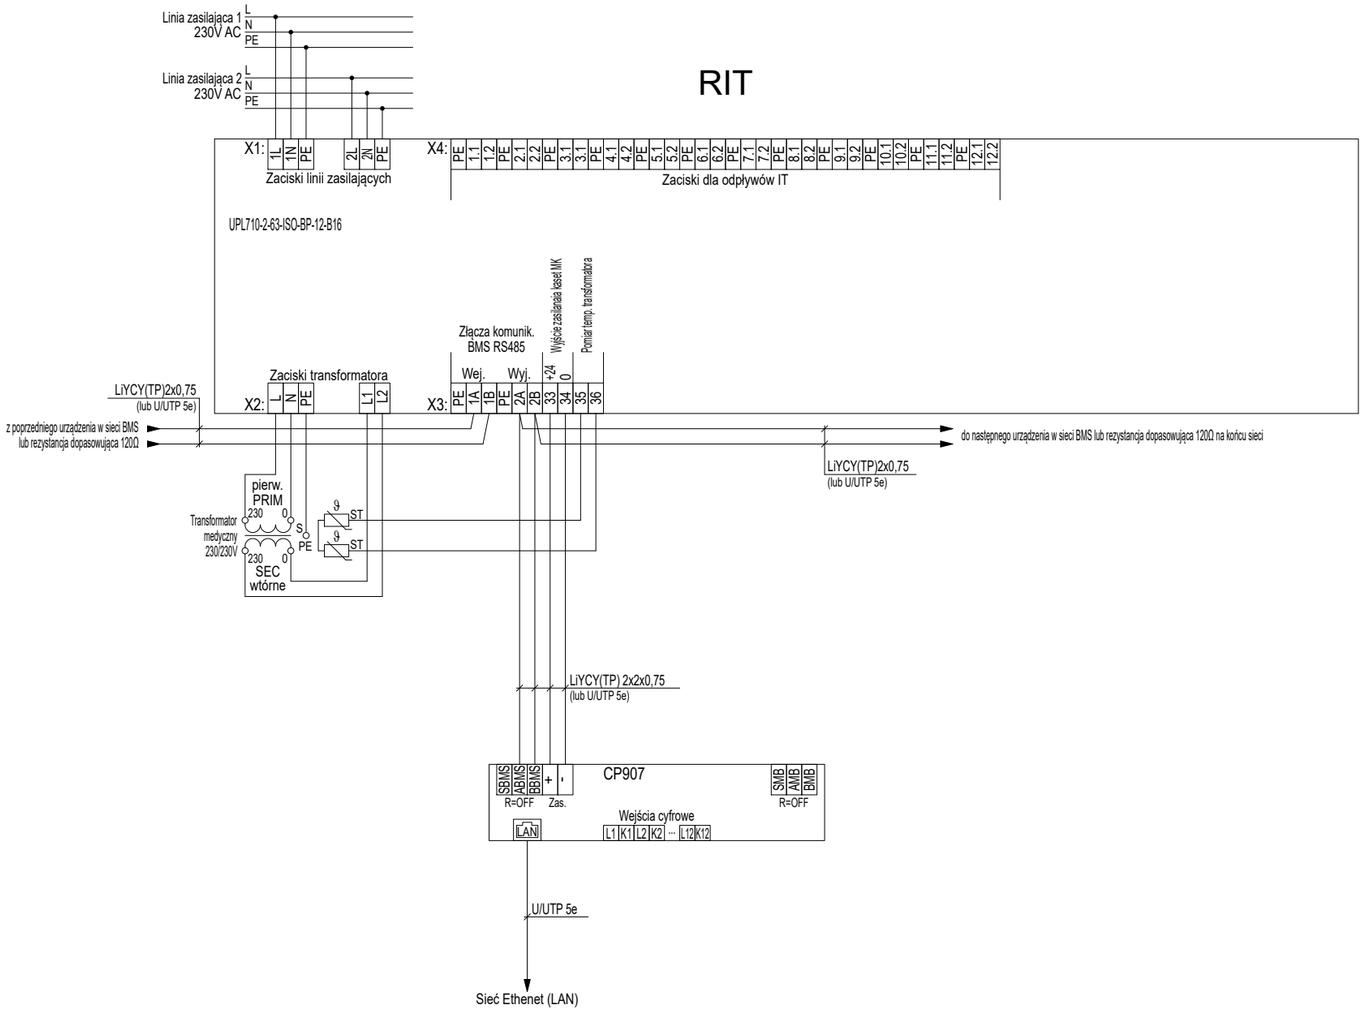

RIT

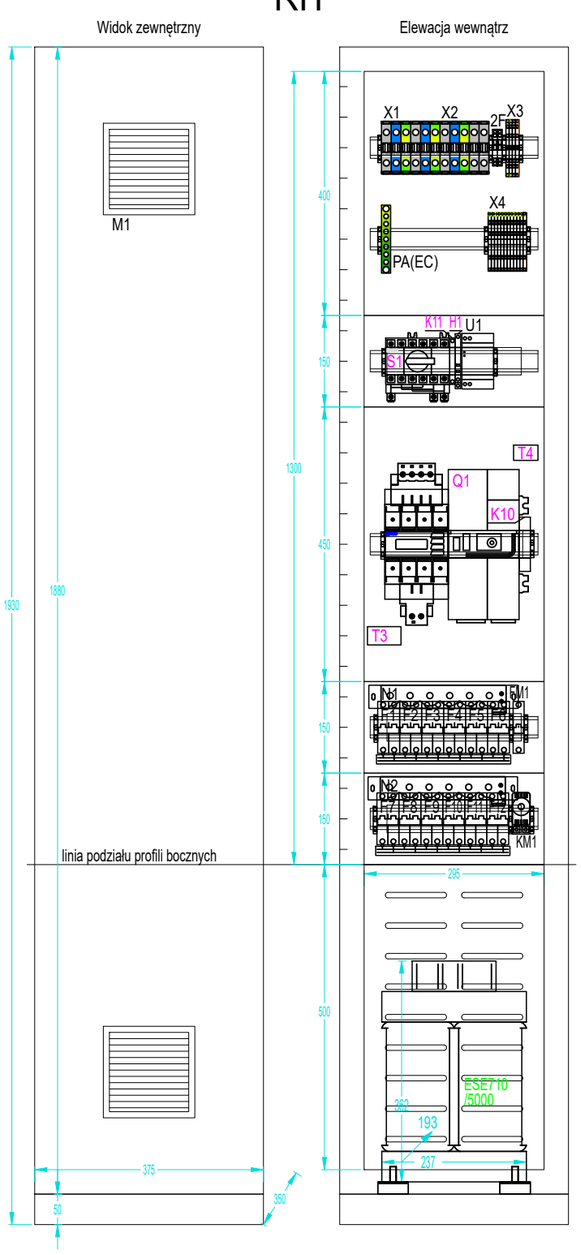

	Pracownia Projektowo-Inżynierska EUROPROJEKT Dr inż. Ewa Piątek-Sierek, ul. Miedzyńska 6, 85-373 Bydgoszcz				
OBIEKT/INWESTYCJA	**PROJEKT AMBULATORYJNEJ OPIEKI SPECJALISTYCZNEJ, PRACOWNI ENDOSKOPII, APTEKI SZPITALNEJ I POMIESZCZEŃ BIUROWYCH W ZESPOLE OPIEKI ZDROWOTNEJ W ŁĘCZYCY**				
ADRES INWESTYCJI	**DZ.NR EWID. 560/27, OBRĘB 0001 ŁĘCZYCA, UL. ZACHODNIA 6, 99-100 ŁĘCZYCA**				
INWESTOR	**ZESPÓŁ OPIEKI ZDROWOTNEJ W ŁĘCZYCY** **UL. ZACHODNIA 6, 99-100 ŁĘCZYCA**				
	ELEKTRYCZNA		**PROJEKT TECHNICZNY**		
IMIĘ I NAZWISKO PROJEKTANTA	mgr inż. Jakub Hadała		IMIĘ I NAZWISKO SPRAWDZAJĄCEGO	mgr inż. Rafał Ronowicz	
NR UPRAWNIEŃ BUDOWLANYCH	LOD/3600/PBE/18		NR UPRAWNIEŃ BUDOWLANYCH	LOD/3420/PBE/17	
NAZWA RYSUNKU	Schemat połączeń i widok RIT	**DATA:** **29.01.2024 r.**	**SKALA:** 1:100	**NUMER RYSUNKU**	E19

ZASTRZEGA SIĘ WSZELKIE PRAWA, WYNIKAJĄCE Z USTAWY O PRAWIE AUTORSKIM. RYSUNEK NIENIEJSZY NIE MOŻE BYĆ PRZERYSOWANY.
UZUPEŁNIANY LUB ODSTĄPIONY KOMUKOLWIEK BEZ PISEMNEJ ZGODY JEDNOSTKI AUTORSKIEJ, RYSUNEK OPRACOWANO W PROGRAMIE ZWCAD 2020