



OZNACZENIA BRANŻA SANITARNA (INSTALACJA C.O.):

GRZEJNIK PŁYTOWY, PODŁĄCZENIE DOLNE

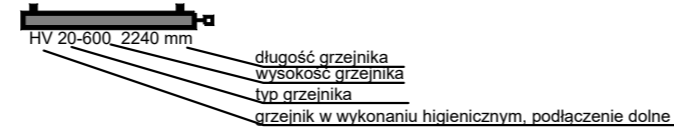

GRZEJNIK ŁAZIENKOWY, PODŁĄCZENIE CENTRALNE

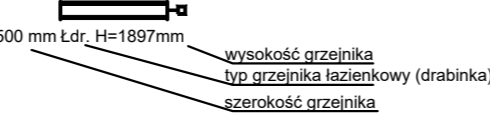

PROJEKTOWANE GRZEJNIKI PODŁĄCZYĆ DO ISTNIEJĄCYCH INSTALACJI C.O.

	Pracownia Projektowo-Inżynierska EUROPROJEKT dr inż. Ewa Piątek-Sierek, ul. Miedzyńska 6, 85-373 Bydgoszcz					
OBIĘKT/INWESTYCJA	PROJEKT AMBULATORYJNEJ OPIEKI SPECJALISTYCZNEJ, PRACOWNI ENDOSKOPII, APTEKI SZPITALNEJ I POMIESZCZEŃ BIUROWYCH W ZESPOLE OPIEKI ZDROWOTNEJ W ŁĘCZYCY					
ADRES INWESTYCJI	DZ.NR EWID. 560/27, OBRĘB 0001 ŁĘCZYCA, UL. ZACHODNIA 6, 99-100 ŁĘCZYCA					
INWESTOR	ZESPÓŁ OPIEKI ZDROWOTNEJ W ŁĘCZYCY UL. ZACHODNIA 6, 99-100 ŁĘCZYCA					
IMIĘ I NAZWISKO PROJEKTANTA	BRANŻA SANITARNA dr inż. RYSZARD OKOŃSKI		PROJEKT TECHNICZNY			
			IMIĘ I NAZWISKO SPRAWDZAJĄCEGO mgr inż. RAFAŁ PASELA			
NR UPRAWNIEN BUD.	GPKG-I-7342-71/96		NR UPRAWNIEN BUD.		KUP/0168/POOS/04	
NAZWA RYSUNKU Instalacja c.o. - rzut części administracyjnej			DATA:29.01.2024 r.		SKALA: 1:100	NR RYSUNKU S16
ZASTRZEGA SIĘ WSZELKIE PRAWA, WYNIKAJĄCE Z USTAWY O PRAWIE AUTORSKIM. RYSUNEK NIENIEJSZY NIE MOŻE BYĆ PRZERYŚLOWANY. UZUPEŁNIANY LUB ODSTĄPIONY KOMUKOLWIEK BEZ PISEMNEJ ZGODY JEDNOSTKI AUTORSKIEJ, RYSUNEK OPRACOWANO W PROGRAMIE ZWCAD 2020						