


W zakresie objętym opracowaniem przewidziano dostosowanie do założeń Ekspertyzy Technicznej Stanu Ochrony Przeciwpowarowej budynku głównego szpitala Zespołu Opieki Zdrowotnej w Łęczycy przy ul. Zachodniej 6 autorstwa Rzecznawcy ds. zabezpieczeń przeciwpożarowych, upr. 436/2001 mgr inż. Henryka Baranowskiego i Rzecznawcy budowlanego upr. 314/96 dr inż. Marek Kapela

W ramach prac projektowych zakłada się w obrębie opracowania szereg prac spełniających wymagania przeciwpożarowe wynikające z w/w opracowań.

Zgodnie z informacjami uzyskanymi od Zamawiającego, nie zakłada się jednoczesnego użytkowania wszystkich gabinetów.

Liczba jednocześnie przebywających pracowników nie przekroczy 10.

Wysokość pomieszczeń do sufitu podwieszanego - 2,80m (wysokość w świetle konstrukcji 2,91m)

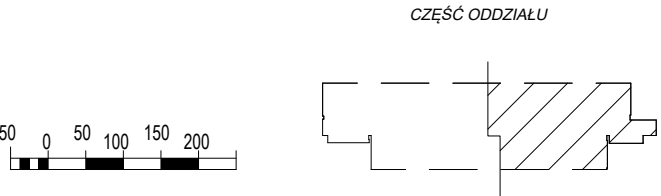

- Szerokości i wysokości stolarki okiennej podano w świetle ościeżnic.
- Szerokości i wysokości stolarki drzwiowej podano w świetle ościeżnic.
- PRZED PRZYSTĄPIENIE DO PRAC BUDOWLANYCHM, WSZYSTKIE WYMIARY SPRAWDZIĆ W NATURZE.
- Wysokości pomieszczeń podano w świetle konstrukcji.
- Wszystkie prace należy wykonywać zgodnie z właściwymi regulacjami prawnymi i normatywami oraz zgodnie ze sztuką budowlaną.
- Wszystkie prace przygotowawcze, podstawowe, wykończeniowe, użytkowe, eksportacyjne i konserwacyjne, należy wykonywać zgodnie z instrukcjami, procedurami i metodami wymaganymi przez producentów danych produktów.
- Drzwi otwierające się w kierunku drogi ewakuacyjnej należy wyposażić w samozamykacze.
- Okna wyposażić w rolety materiałowe wewnętrzne zwijane ręcznie,
- Przynajmniej jedno pole okienne (otwieralne/otwieralno-rozwierne) wyposażić w siatkę przeciwko owadom - moskitierę.
- Wszystkie pozostałe niezbędne pomieszczenia związane z obsługą części projektowanej znajdują się w części istniejącej oddziału!
- Kierunek otwierania się drzwi ppoż. założono zgodnie z ekspertyzą i postanowieniami.

- Obszar opracowania
- Istniejące ściany
- Projektowane ściany w konstrukcji lekkiej
- Zamurowania
- Wyburzenia

Pracownia Projektowo-Inżynierska EUROPROJEKT Dr inż. Ewa Piątek-Sierek, ul. Miedzyńska 6, 85-373 Bydgoszcz						
OBIEKT/INWESTYCJA		PROJEKT AMBULATORYJNEJ OPIEKI SPECJALISTYCZNEJ, PRACOWNI ENDOSKOPII, APTEKI SZPITALNEJ I POMIESZCZEŃ BIUROWYCH W ZESPOLE OPIEKI ZDROWOTNEJ W ŁĘCZYCY				
ADRES INWESTYCJI		DZ.NR EWID. 560/27, OBRĘB 0001 ŁĘCZYCA, UL. ZACHODNIA 6, 99-100 ŁĘCZYCA				
INWESTOR		ZESPÓŁ OPIEKI ZDROWOTNEJ W ŁĘCZYCY UL. ZACHODNIA 6, 99-100 ŁĘCZYCA				
		ARCHITEKTURA		PROJEKT WYKONAWCZY		
IMIĘ I NAZWISKO PROJEKTANTA		mgr inż. arch Emilia Kuhn-Ciupak		IMIĘ I NAZWISKO SPRAWDZAJĄCEGO		mgr inż. arch. Amelia Agnieszka Symonowicz
NR UPRAWNIEŃ BUDOWLANYCH		KPOKK IARP 12/2015		NR UPRAWNIEŃ BUDOWLANYCH		59/DSOKK/2018
		KONSTRUKCJA		PROJEKT WYKONAWCZY		
IMIĘ I NAZWISKO PROJEKTANTA		dr inż. Ewa Piątek-Sierek		IMIĘ I NAZWISKO SPRAWDZAJĄCEGO		dr inż. Jan Lorkowski
NR UPRAWNIEŃ BUDOWLANYCH		KUP/0008/POOK/13		NR UPRAWNIEŃ BUDOWLANYCH		GP-KZ-7342/76/91
NAZWA RYSUNKU		Rzut poradni lekarskich		DATA: 29.01.2024 r.	SKALA: 1:100	NUMER RYSUNKU A02.2
ZASTRZEGA SIĘ WSZELKIE PRAWA, WYNIKAJĄCE Z USTAWY O PRAWIE AUTORSKIM. RYSUNEK NIENIEJSZY NIE MOŻE BYĆ PRZERYWANY. UZUPEŁNIANY LUB ODSTĄPIONY KOMUKOLWIEK BEZ PISEMNEJ ZGODY JEDNOSTKI AUTORSKIEJ, RYSUNEK OPRACOWANO W PROGRAMIE ZWCAD 2020						