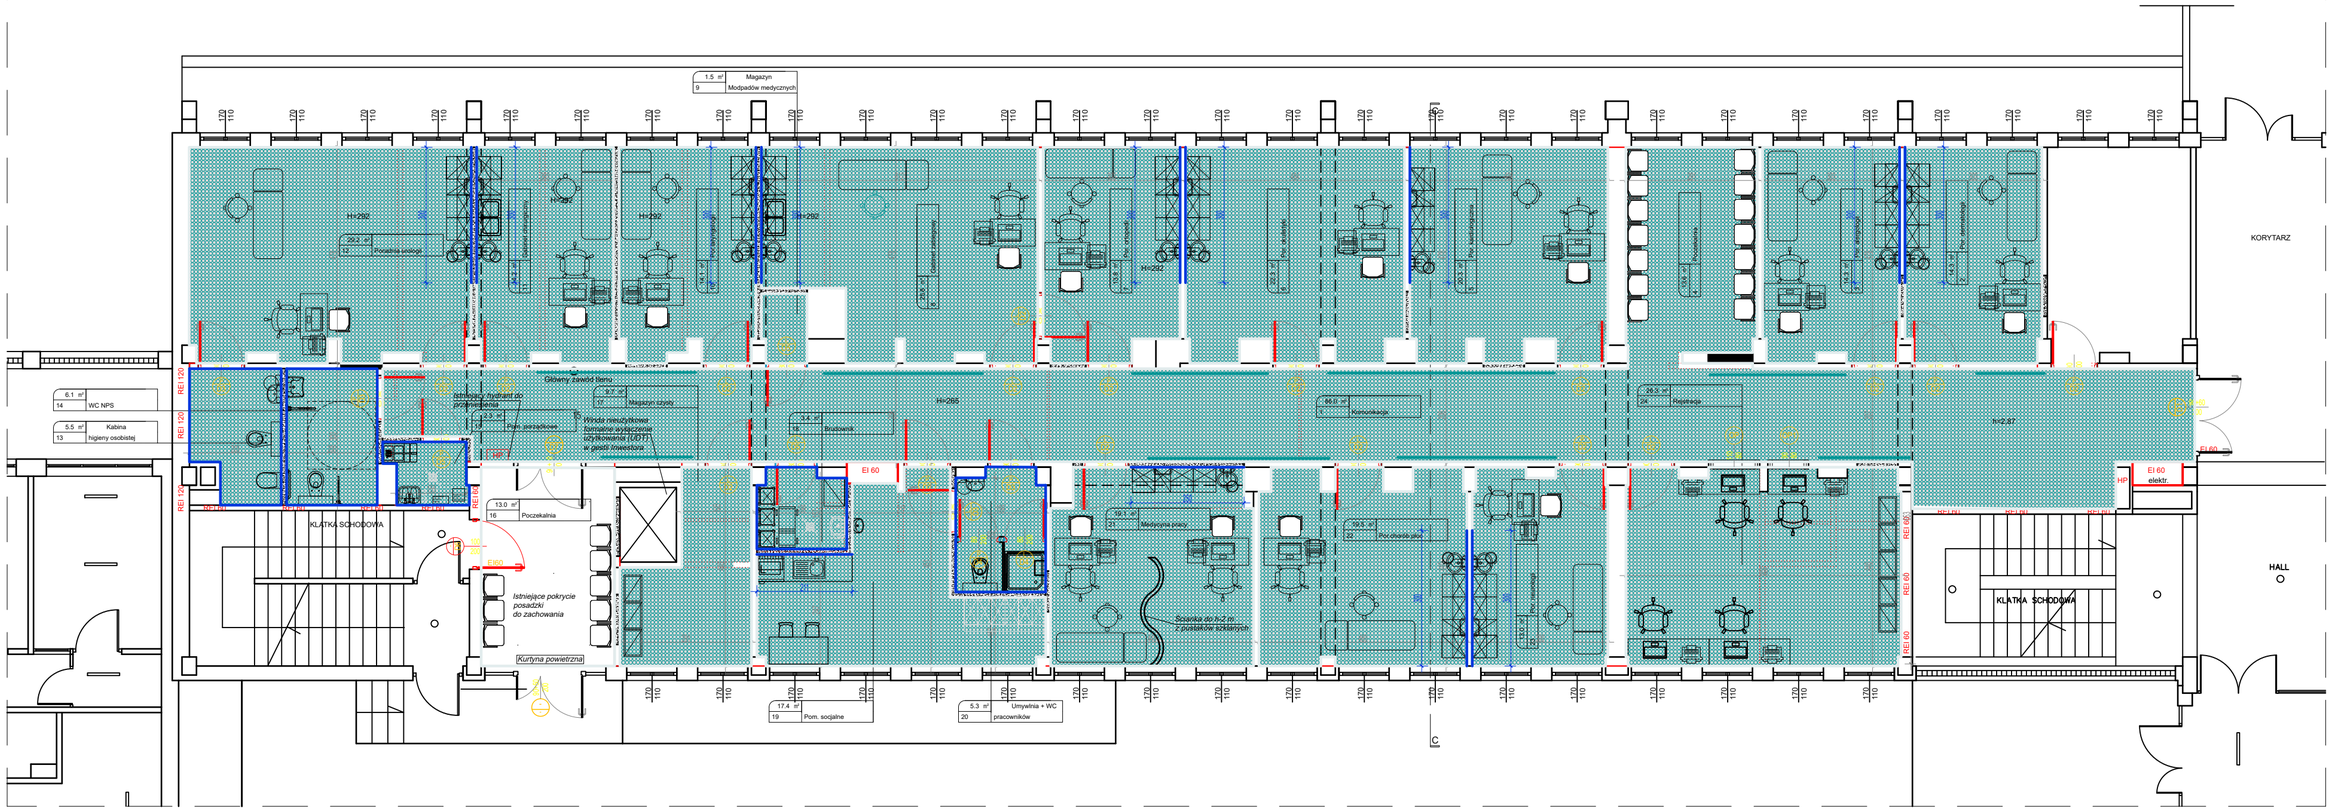

- Szerokości i wysokości stolarki okiennej podano w świetle ościeżnic.
- Szerokości i wysokości stolarki drzwiowej podano w świetle ościeżnic.
- PRZED PRZYSTĄPIENIE DO PRAC BUDOWLANYCHM, WSZYSTKIE WYMIARY SPRAWDZIĆ W NATURZE.
- Wysokości pomieszczeń podano w świetle konstrukcji.
- Wszystkie prace należy wykonywać zgodnie z właściwymi regulacjami prawnymi i normatywami oraz zgodnie ze sztuką budowlaną.
- Wszystkie prace przygotowawcze, podstawowe, wykończeniowe, użytkowe, ekspoatacyjne i konserwacyjne, należy wykonywać zgodnie z instrukcjami, procedurami i metodami wymaganymi przez producentów danych produktów.
- Drzwi otwierające się w kierunku drogi ewakuacyjnej należy wyposażyć w samozamykacze.
- Okna wyposażyć w rolety materiałowe wewnętrzne zwijane ręcznie,
- Przynajmniej jedno pole okienne (otwieralne/otwieralno-rozwierne) wyposazyć w siatkę przeciwko owadom - moskitierę.
- Wszystkie pozostałe niezbędne pomieszczenia związane z obsługą części projektowanej znajdują się w części istniejącej oddziału!

Zgodnie z informacjami uzyskanymi od Zamawiającego, nie zakłada się jednoczesnego użytkowania wszystkich gabinetów.
Liczba jednocześnie przebywających pracowników nie przekroczy 10.
Wysokość pomieszczeń do sufitu podwieszanego - 2,80m (wysokość w świetle konstrukcji 2,91m)

Obszar opracowania — *Istniejące ściany* — *Projektowane ściany w konstrukcji lekkiej* — *Zamurowania* — *Wyburzenia*

50 0 50 100 150 200

LEGENDA - pokrycia podłóg

- wykładzina PCV heterogeniczna z 10 cm wywinięciem na ściany
- pokrycie ścian farbami
- pokrycie ścian wykładziną PCV do 2 m wysokości, powyżej pokrycie farbą

Korystyka do ustalenia na etapie wykonawstwa

- Obojoporęcze

Pracownia Projektowo-Inżynierska EUROPROJEKT Dr inż. Ewa Piątek-Sierek, ul. Miedzyńska 6, 85-373 Bydgoszcz					
OBIEKT/INWESTYCJA	**PROJEKT AMBULATORYJNEJ OPIEKI SPECJALISTYCZNEJ, PRACOWNI ENDOSKOPII, APTEKI SZPITALNEJ I POMIESZCZEŃ BIUROWYCH W ZESPOLE OPIEKI ZDROWOTNEJ W ŁĘCZYCY**				
ADRES INWESTYCJI	**DZ.NR EWID. 560/27, OBRĘB 0001 ŁĘCZYCA, UL. ZACHODNIA 6, 99-100 ŁĘCZYCA**				
INWESTOR	**ZESPÓŁ OPIEKI ZDROWOTNEJ W ŁĘCZYCY UL. ZACHODNIA 6, 99-100 ŁĘCZYCA**				
	ARCHITEKTURA		**PROJEKT WYKONAWCZY**		
IMIĘ I NAZWISKO PROJEKTANTA	mgr inż. arch **Emilia Kuhn-Ciupak**		**IMIĘ I NAZWISKO SPRAWDZAJĄCEGO**	mgr inż. arch. **Amelia Agnieszka Symonowicz**	
NR UPRAWNIEŃ BUDOWLANYCH	KPOKK IARP 12/2015		**NR UPRAWNIEŃ BUDOWLANYCH**	59/DSOKK/2018	
	KONSTRUKCJA		**PROJEKT WYKONAWCZY**		
IMIĘ I NAZWISKO PROJEKTANTA	dr inż. **Ewa Piątek-Sierek**		**IMIĘ I NAZWISKO SPRAWDZAJĄCEGO**	dr inż. **Jan Lorkowski**	
NR UPRAWNIEŃ BUDOWLANYCH	KUP/0008/POOK/13		**NR UPRAWNIEŃ BUDOWLANYCH**	GP-KZ-7342/76/91	
NAZWA RYSUNKU	Rzut poradni lekarskich	**DATA:** 29.01.2024 r.	**SKALA:** 1:100	**NUMER RYSUNKU**	A02c

ZASTRZEGA SIĘ WSZELKIE PRAWA, WYNIKAJĄCE Z USTAWY O PRAWIE AUTORSKIM. RYSUNEK NIENIEJSZY NIE MOŻE BYĆ PRZERYSOWANY, UZUPEŁNIANY LUB ODSTĄPIONY KOMUKOLWIEK BEZ PISEMNEJ ZGODY JEDNOSTKI AUTORSKIEJ, RYSUNEK OPRACOWANO W PROGRAMIE ZWCAD 2020