


GPD
SZAFA WISZĄCA 12U

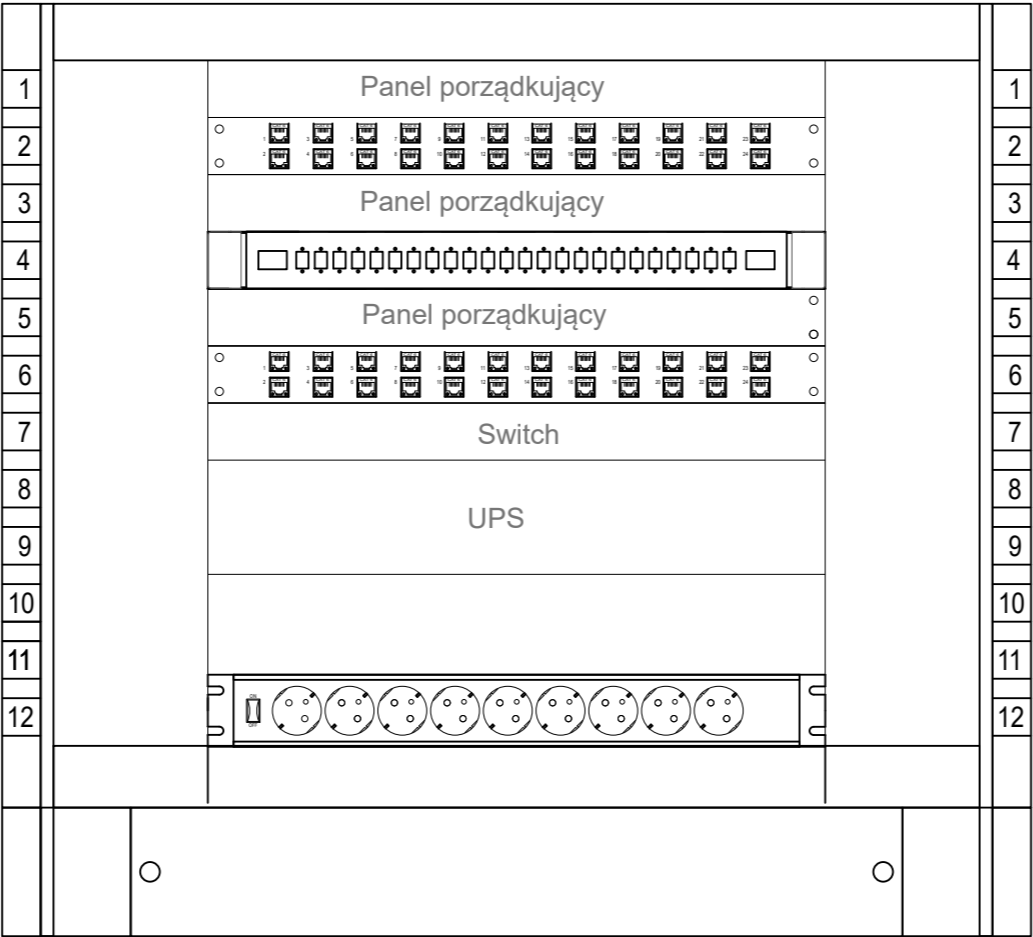

- Panel porządkujący
- Patch Panel prosty niewyposażony dla modułów kątowych 24*RJ45 UTP kat. 6A 19"/ 1U czarny, Panel porządkujący
- Przełącznica światłowodowa iU
- Panel porządkujący
- Patch Panel prosty niewyposażony dla modułów kątowych 24*RJ45 UTP kat. 6A 19"/ 1U czarny, Przełącznik zarządzalny 48 portów GB
- UPS 1000VA/650W 19" 2U
- Miejsce na urządzenia aktywne

19" listwa zasilająca 9-portowa z wyłącznikiem

Pracownia Projektowo-Inżynierska EUROPROJEKT Dr inż. Ewa Piątek-Sierek, ul. Miedzyńska 6, 85-373 Bydgoszcz						
OBIEKT/INWESTYCJA		PROJEKT AMBULATORYJNEJ OPIEKI SPECJALISTYCZNEJ, PRACOWNI ENDOSKOPII, APTEKI SZPITALNEJ I POMIESZCZEŃ BIUROWYCH W ZESPOLE OPIEKI ZDROWOTNEJ W ŁĘCZYCY				
ADRES INWESTYCJI		DZ.NR EWID. 560/27, OBRĘB 0001 ŁĘCZYCA, UL. ZACHODNIA 6, 99-100 ŁĘCZYCA				
INWESTOR		ZESPÓŁ OPIEKI ZDROWOTNEJ W ŁĘCZYCY UL. ZACHODNIA 6, 99-100 ŁĘCZYCA				
		ELEKTRYCZNA		PROJEKT WYKONAWCZY		
IMIĘ I NAZWISKO PROJEKTANTA		mgr inż. Jakub Hadała		IMIĘ I NAZWISKO SPRAWDZAJĄCEGO		mgr inż. Rafał Ronowicz
NR UPRAWNIEŃ BUDOWLANYCH		LOD/3600/PBE/18		NR UPRAWNIEŃ BUDOWLANYCH		LOD/3420/PBE/17
NAZWA RYSUNKU		Schemat GPD Poradnie Lekarskie		DATA: 29.01.2024 r.		SKALA: 1:100
				NUMER RYSUNKU		E12
ZASTRZEGA SIĘ WSZELKIE PRAWA, WYNIKAJĄCE Z USTAWY O PRAWIE AUTORSKIM. RYSUNEK NIENIEJSZY NIE MOŻE BYĆ PRZERYŚLOWANY. UZUPEŁNIANY LUB ODSTĄPIONY KOMUKOLWIEK BEZ PISEMNEJ ZGODY JEDNOSTKI AUTORSKIEJ, RYSUNEK OPRACOWANO W PROGRAMIE ZWCAD 2020						