


Zasilanie z RG budynku	Kontrola napięć	Ogranicznik przepięć	Oświetlenie	Oświetlenie	Oświetlenie	Oświetlenie	Oświetlenie	Oświetlenie	Oświetlenie	Oświetlenie	Oświetlenie	Oświetlenie	Oświetlenie	Oświetlenie	Gniazda	Gniazda	Gniazda	Gniazda	Gniazda	Gniazda	Gniazda	Gniazda	Gniazda
Moc [kW]	-	-	0,7	0,7	0,7	0,7	0,7	0,7	0,7	0,7	0,7	0,7	0,7	0,7	1,5	1,5	1,5	1,5	1,5	1,5	1,5	1,5	1,5
Numer obwodu	-	-	1	2	3	4	5	6	7	8	9	10	11	12	13	14	15	16	17	18	19	20	21

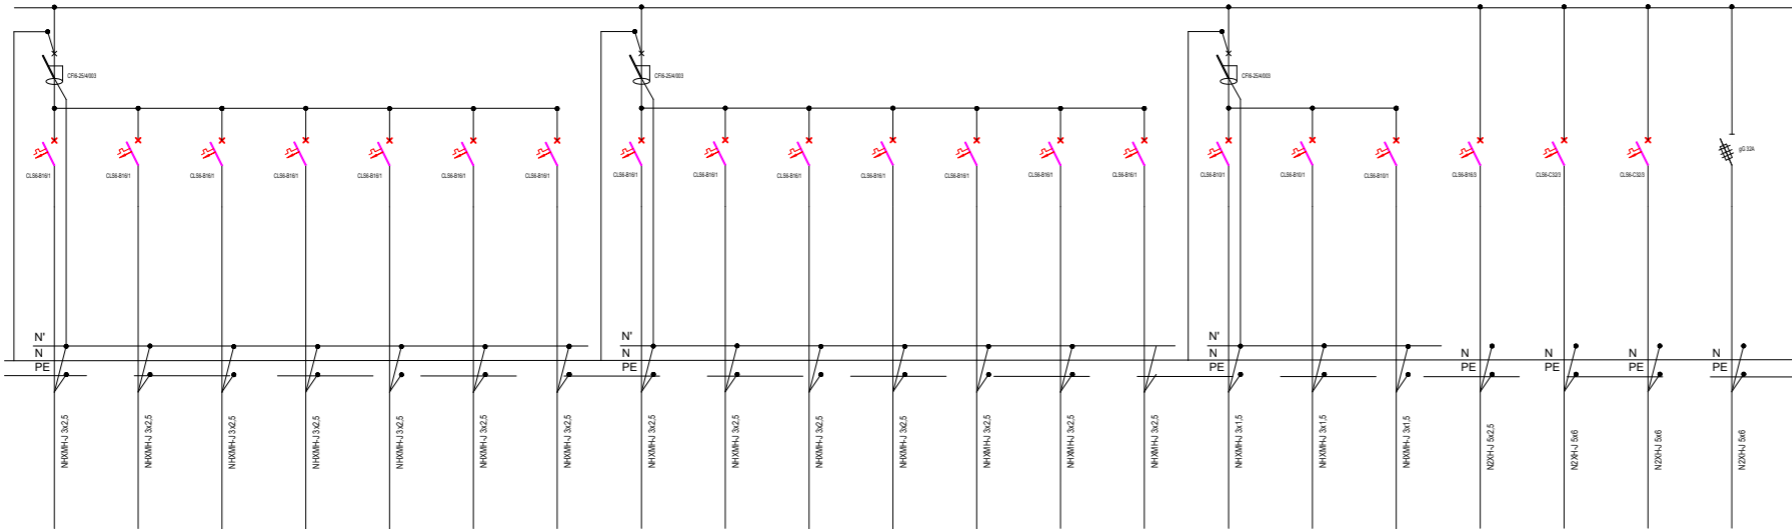

Gniazda	Gniazda	Gniazda	Gniazda	Gniazda	Gniazda	Gniazda	Gniazda	Gniazda	Gniazda	Gniazda	Pompa łazienkowa	Pompa łazienkowa	Pompa łazienkowa	Wentylatory	Jednostki wewnętrzne	Jednostki wewnętrzne	Centrala wentylacyjna	Jednostka zewnętrzna	Jednostka zewnętrzna	RU
1,5	1,5	1,5	1,5	1,5	1,5	1,5	1,5	1,5	1,5	1,5	1,26	1,26	1,2	0,3	0,5	0,5	8,5	18	18	7,5
22	23	24	25	26	27	28	29	30	31	32	33	35	36	37	41	42	38	39	40	43

Pracownia Projektowo-Inżynierska EUROPROJEKT Dr inż. Ewa Piątek-Sierek, ul. Miedzińska 6, 85-373 Bydgoszcz					
OBIEKT/INWESTYCJA		PROJEKT AMBULATORYJNEJ OPIEKI SPECJALISTYCZNEJ, PRACOWNI ENDOSKOPII, APTEKI SZPITALNEJ I POMIESZCZEŃ BIUROWYCH W ZESPOLE OPIEKI ZDROWOTNEJ W ŁĘCZYCY			
ADRES INWESTYCJI		DZ.NR EWID. 560/27, OBRĘB 0001 ŁĘCZYCA, UL. ZACHODNIA 6, 99-100 ŁĘCZYCA			
INWESTOR		ZESPÓŁ OPIEKI ZDROWOTNEJ W ŁĘCZYCY UL. ZACHODNIA 6, 99-100 ŁĘCZYCA			
		ELEKTRYCZNA		PROJEKT WYKONAWCZY	
IMIĘ I NAZWISKO PROJEKTANTA		mgr inż. Jakub Hadała		IMIĘ I NAZWISKO SPRAWDZAJĄCEGO mgr inż. Rafał Ronowicz	
NR UPRAWNIENIĘ BUDOWLANYCH		LOD/3600/PBE/18		NR UPRAWNIENIĘ BUDOWLANYCH LOD/3420/PBE/17	
NAZWA RYSUNKU		Schemat rozdzielnic Rad		DATA: 29.01.2024 r.	
				SKALA: 1:100	
				NUMER RYSUNKU E23	
ZASTRZEGA SIĘ WSZELKIE PRAWA, WYNIKAJĄCE Z USTAWY O PRAWIE AUTORSKIM. RYSUNEK NIEJEST NIE MOŻE BYĆ PRZERYŚLOWANY. UZUPEŁNIANY LUB ODSTĄPIONY KOMUKOLWIEK BEZ PISEMNEJ ZGODY JEDNOSTKI AUTORSKIEJ, RYSUNEK OPRACOWANO W PROGRAMIE ZWCAD 2020					