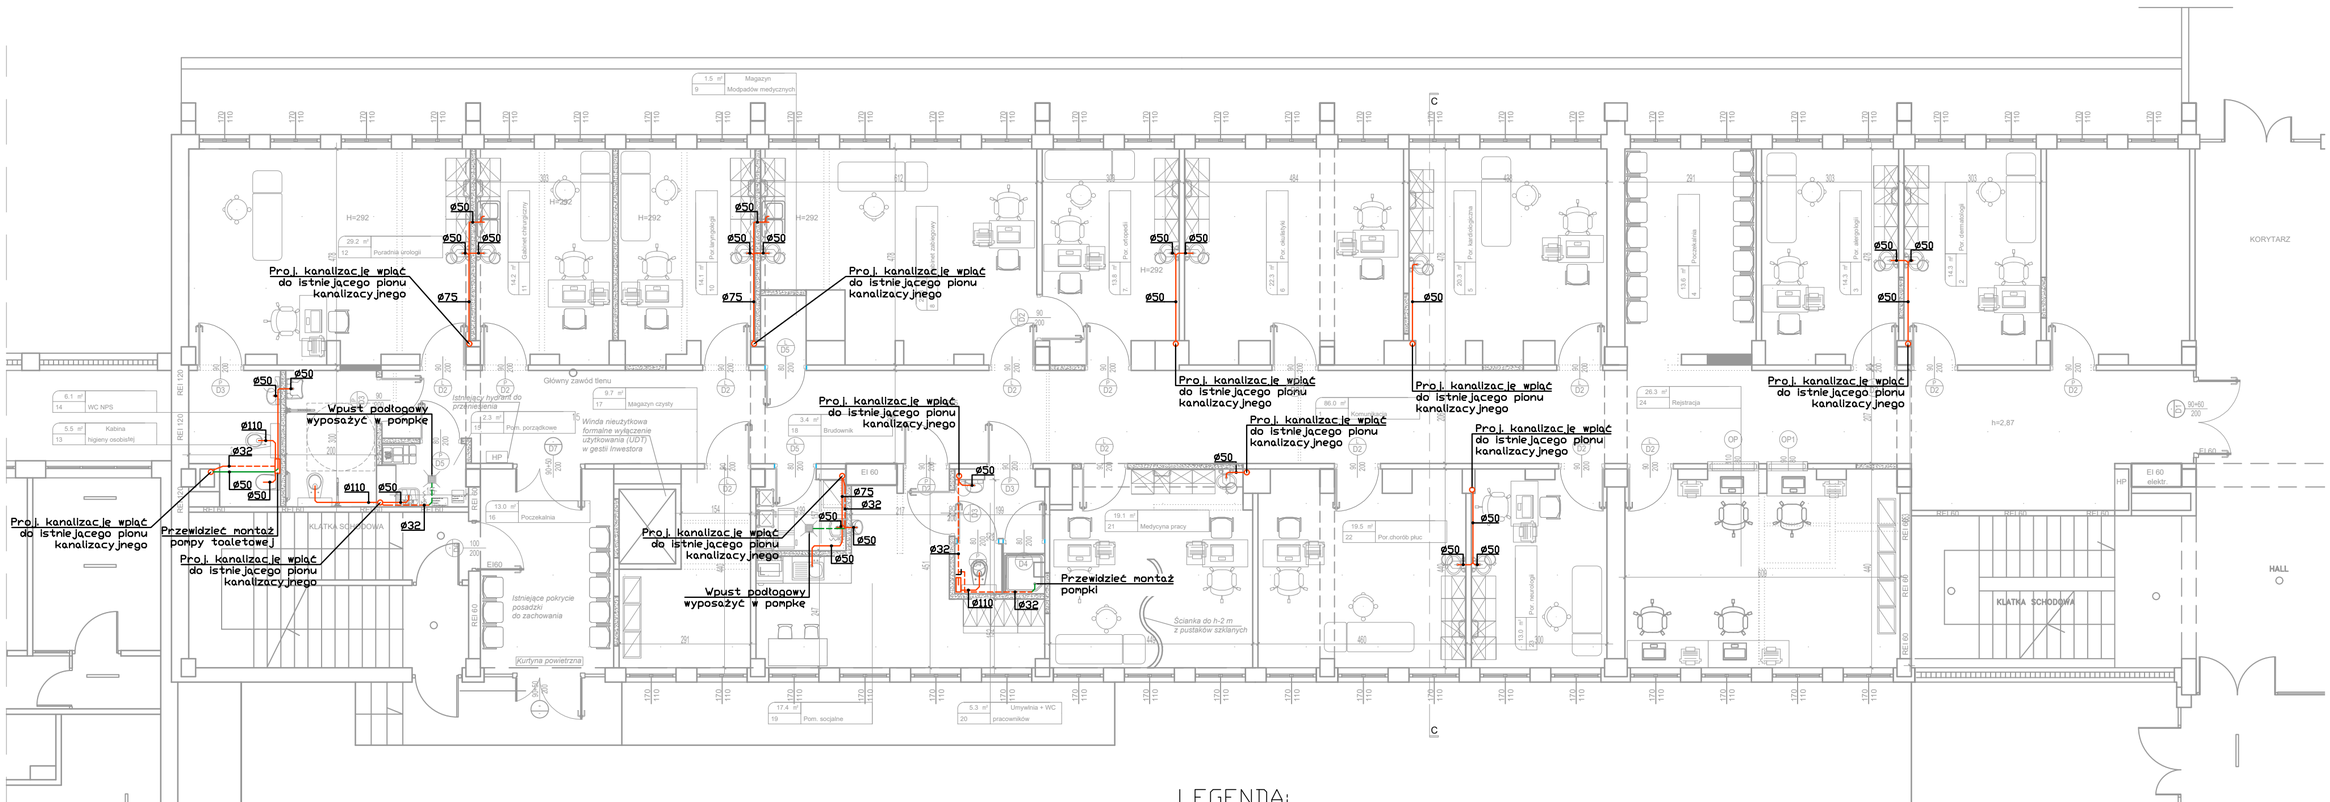

UWAGA:
- Gdy istnieje możliwość kanalizację należy prowadzić w bruzdach ściennych.
- W przypadku zbyt dużej odległości białego montażu od pionu przewidziano zastosowanie pompy,
- Przewody tłoczne prowadzić w miarę możliwości w posadzce,
- Przy trójnikach na przewodach tłocznych przewidzieć montaż zaworów zwrotnych PVC-U 32 mm
- Poziome podejścia pod przybory wykonać w bruzdach ściennych,
- Projektowaną kanaizacje doprowadzać do najbliższych istniejących pionów.
- Rurociągi montować na konsolach, uchwytach montażowych,
- Rysunki należy rozpatrywać łącznie z rysunkami pozostałych branż
- roboty przewidziane do wykonania przez Wykonawcę robót budowlanych
- opis robót znajduje się w STWiOR

LEGENDA:
- Przewód grawitacyjny kanalizacaji sanitarnej prowadzony w ścianie
- Przewód tłoczny kanalizacaji sanitarnej -prowadzić pod stropem
- Przewody knalizacji sanitarnej prowadzone w posadzce

ø110, ø75, ø50 spadek i=2,0%

	Pracownia Projektowo-Inżynierska EKOPROJEKT dr inż. Ewa Piątek-Sierek, ul. Miedzyńska 6, 85-373 Bydgoszcz				
OBIEKT/INWESTYCJA	PROJEKT AMBULATORYJNEJ OPIEKI SPECJALISTYCZNEJ, PRACOWNI ENDOSKOPII, APTEKI SZPITALNEJ I POMIESZCZEŃ BIUROWYCH W ZESPOLE OPIEKI ZDROWOTNEJ W ŁĘCZYCY				
ADRES INWESTYCJI	DZ.NR EWID. 560/27, OBRĘB 0001 ŁĘCZYCA, UL. ZACHODNIA 6, 99-100 ŁĘCZYCA				
INWESTOR	ZESPÓŁ OPIEKI ZDROWOTNEJ W ŁĘCZYCY UL. ZACHODNIA 6, 99-100 ŁĘCZYCA				
	BRANŻA SANITARNA		PROJEKT WYKONAWCZY		
IMIĘ I NAZWISKO PROJEKTANTA	dr inż. **RYSZARD OKOŃSKI**		IMIĘ I NAZWISKO SPRAWDZAJĄCEGO	mgr inż. **RAFAŁ PASELA**	
NR UPRAWNIEŃ BUD.	GPKG-I-7342-71/96		NR UPRAWNIEŃ BUD.	KUP/0168/POOS/04	
NAZWA RYSUNKU	instalacja kanalizacji sanitarnej -rzut poradni lekarskich	DATA: **29.01.2024 r.**	SKALA: 1:100	NR RYSUNKU	S07

ZASTRZEGA SIĘ WSZELKIE PRAWA, WYNIKAJĄCE Z USTAWY O PRAWIE AUTORSKIM. RYSUNEK NIENIEJSZY NIE MOŻE BYĆ PRZERYSOWANY. UZUPEŁNIANY LUB ODSTĄPIONY KOMUKOLWIEK BEZ PISEMNEJ ZGODY JEDNOSTKI AUTORSKIEJ, RYSUNEK OPRACOWANO W PROGRAMIE ZWCAD 2020