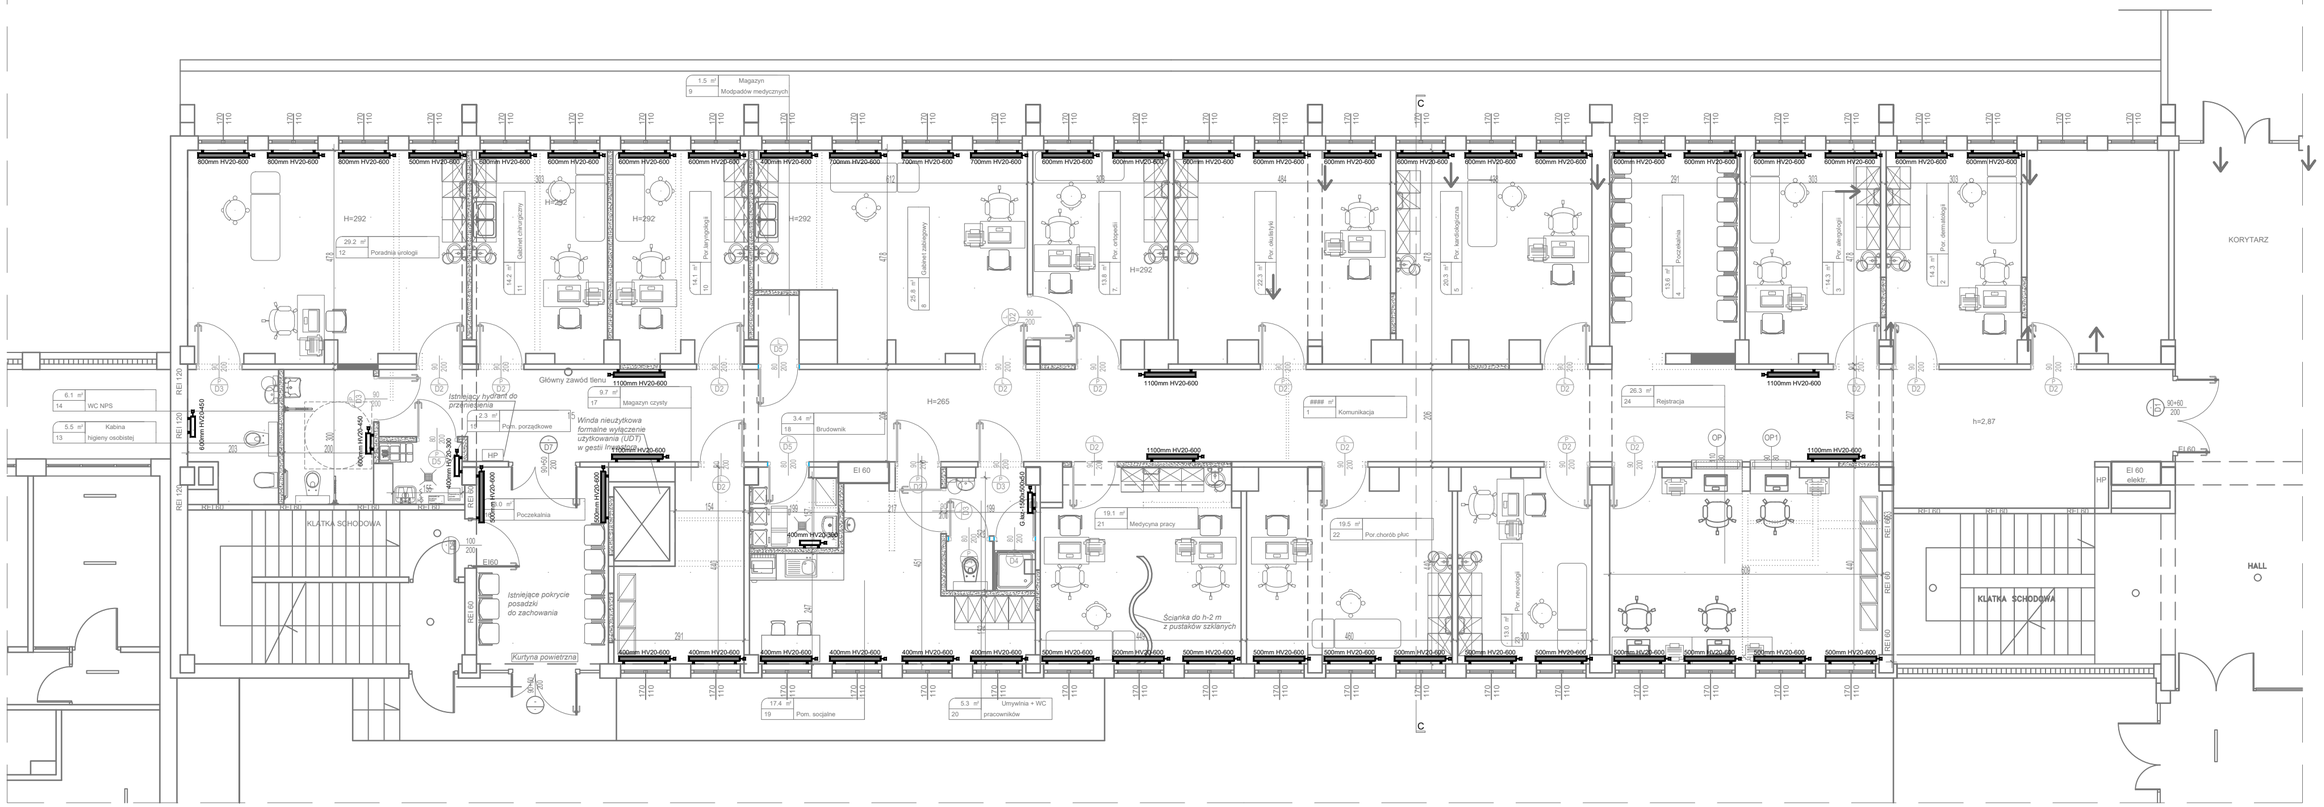

OZNACZENIA BRANŻA SANITARNA (INSTALACJA C.O.):

GRZEJNIK PŁYTOWY, PODŁĄCZENIE DOLNE

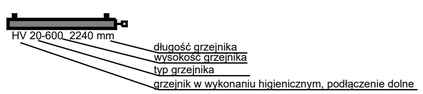

GRZEJNIK ŁAZIENKOWY, PODŁĄCZENIE CENTRALNE

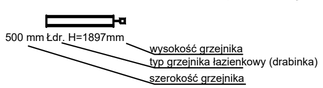

PROJEKTOWANE GRZEJNIKI PODŁĄCZYĆ DO ISTNIEJĄCYCH INSTALACJI C.O.

	Pracownia Projektowo-Inżynierska EUROPROJEKT dr inż. Ewa Piątek-Sierek, ul. Miedzyńska 6, 85-373 Bydgoszcz			
OBIEKT/INWESTYCJA	**PROJEKT AMBULATORYJNEJ OPIEKI SPECJALISTYCZNEJ, PRACOWNI ENDOSKOPII, APTEKI SZPITALNEJ I POMIESZCZEŃ BIUROWYCH W ZESPOLE OPIEKI ZDROWOTNEJ W ŁĘCZYCY**			
ADRES INWESTYCJI	**DZ.NR EWID. 560/27, OBRĘB 0001 ŁĘCZYCA, UL. ZACHODNIA 6, 99-100 ŁĘCZYCA**			
INWESTOR	**ZESPÓŁ OPIEKI ZDROWOTNEJ W ŁĘCZYCY UL. ZACHODNIA 6, 99-100 ŁĘCZYCA**			
	BRANŻA SANITARNA		PROJEKT WYKONAWCZY	
IMIĘ I NAZWISKO PROJEKTANTA	dr inż. **RYSZARD OKOŃSKI**		IMIĘ I NAZWISKO SPRAWDZAJĄCEGO	mgr inż. **RAFAŁ PASELA**
NR UPRAWNIEŃ BUD.	GPKG-I-7342-71/96		NR UPRAWNIEŃ BUD.	KUP/0168/POOS/04
NAZWA RYSUNKU	Instalacja c.o. - rzut poradni lekarskich	DATA: **29.01.2024 r.**	SKALA: 1:100	NR RYSUNKU S15

ZASTRZEGA SIĘ WSZELKIE PRAWA, WYNIKAJĄCE Z USTAWY O PRAWIE AUTORSKIM. RYSUNEK NIENIEJSZY NIE MOŻE BYĆ PRZERYSOWANY. UZUPEŁNIANY LUB ODSTĄPIONY KOMUKOLWIEK BEZ PISEMNEJ ZGODY JEDNOSTKI AUTORSKIEJ, RYSUNEK OPRACOWANO W PROGRAMIE ZWCAD 2020