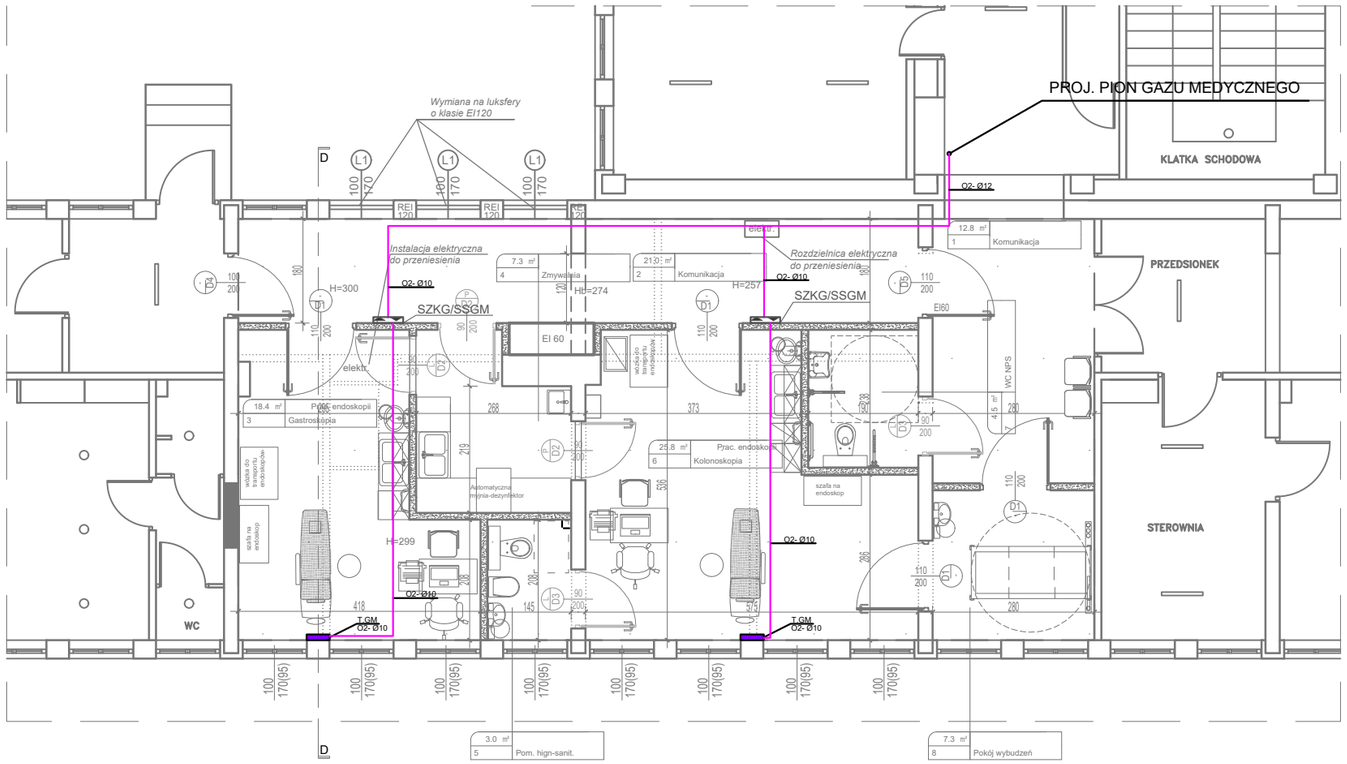

OZNACZENIA (GAZY MEDYCZNE)

TLEN MEDYCZNY O2

SZKG/SSG M SKRZYNKA KONTROLNO-ZAWOROWA- wymiary otworu 390x400x110 (szer. x wys. x głęb.)

T.GM TABLICA PODTYNKOWA POBORU GAZÓW MEDYCZNYCH

uwaga:
- Zespół kontrolno- informacyjny gazów medycznych
z sygnalizatorem (wejście instalacji: góra, wyjście
instalacji: góra)Wysokość montażu 1,5-1,6 m do osi manometrów
Doprowadzić 24V
- Odcinki poziome rurociągów prowadzić na uchwytach mocowanych do stropu.
- Odcinki pionowe rurociągów prowadzić w osi montowanych urządzeń
- Skrzynki zaworowe SZKG montować na wysokości osi skrzynki od 1,0 do 1,8m
nad posadzką (optymalnie 1,0 m)
- Projektowane urządzenia podłączyć zgodnie z wytycznymi producenta

	Pracownia Projektowo-Inżynierska EUROPROJEKT dr inż. Ewa Piątek-Sierek, ul. Miedzyńska 6, 85-373 Bydgoszcz				
OBIEKT/INWESTYCJA	**PROJEKT AMBULATORYJNEJ OPIEKI SPECJALISTYCZNEJ, PRACOWNI ENDOSKOPII, APTEKI SZPITALNEJ I POMIESZCZEŃ BIUROWYCH W ZESPOLE OPIEKI ZDROWOTNEJ W ŁĘCZYCY**				
ADRES INWESTYCJI	**DZ.NR EWID. 560/27, OBRĘB 0001 ŁĘCZYCA, UL. ZACHODNIA 6, 99-100 ŁĘCZYCA**				
INWESTOR	**ZESPÓŁ OPIEKI ZDROWOTNEJ W ŁĘCZYCY UL. ZACHODNIA 6, 99-100 ŁĘCZYCA**				
	BRANŻA SANITARNA		PROJEKT WYKONAWCZY		
IMIĘ I NAZWISKO PROJEKTANTA	dr inż. **RYSZARD OKOŃSKI**		IMIĘ I NAZWISKO SPRAWDZAJĄCEGO	mgr inż. **RAFAŁ PASELA**	
NR UPRAWNIEŃ BUD.	GPKG-I-7342-71/96		NR UPRAWNIEŃ BUD.	KUP/0168/POOS/04	
NAZWA RYSUNKU	instalacja gazów medycznych -rzut poradni endoskopii	DATA: **29.01.2024 r.**	SKALA: 1:100	NR RYSUNKU	S17
ZASTRZEGA SIĘ WSZELKIE PRAWA, WYNIKAJĄCE Z USTAWY O PRAWIE AUTORSKIM. RYSUNEK NIENIEJSZY NIE MOŻE BYĆ PRZERYSOWANY. UZUPEŁNIANY LUB ODSTĄPIONY KOMUKOLWIEK BEZ PISEMNEJ ZGODY JEDNOSTKI AUTORSKIEJ, RYSUNEK OPRACOWANO W PROGRAMIE ZWCAD 2020					