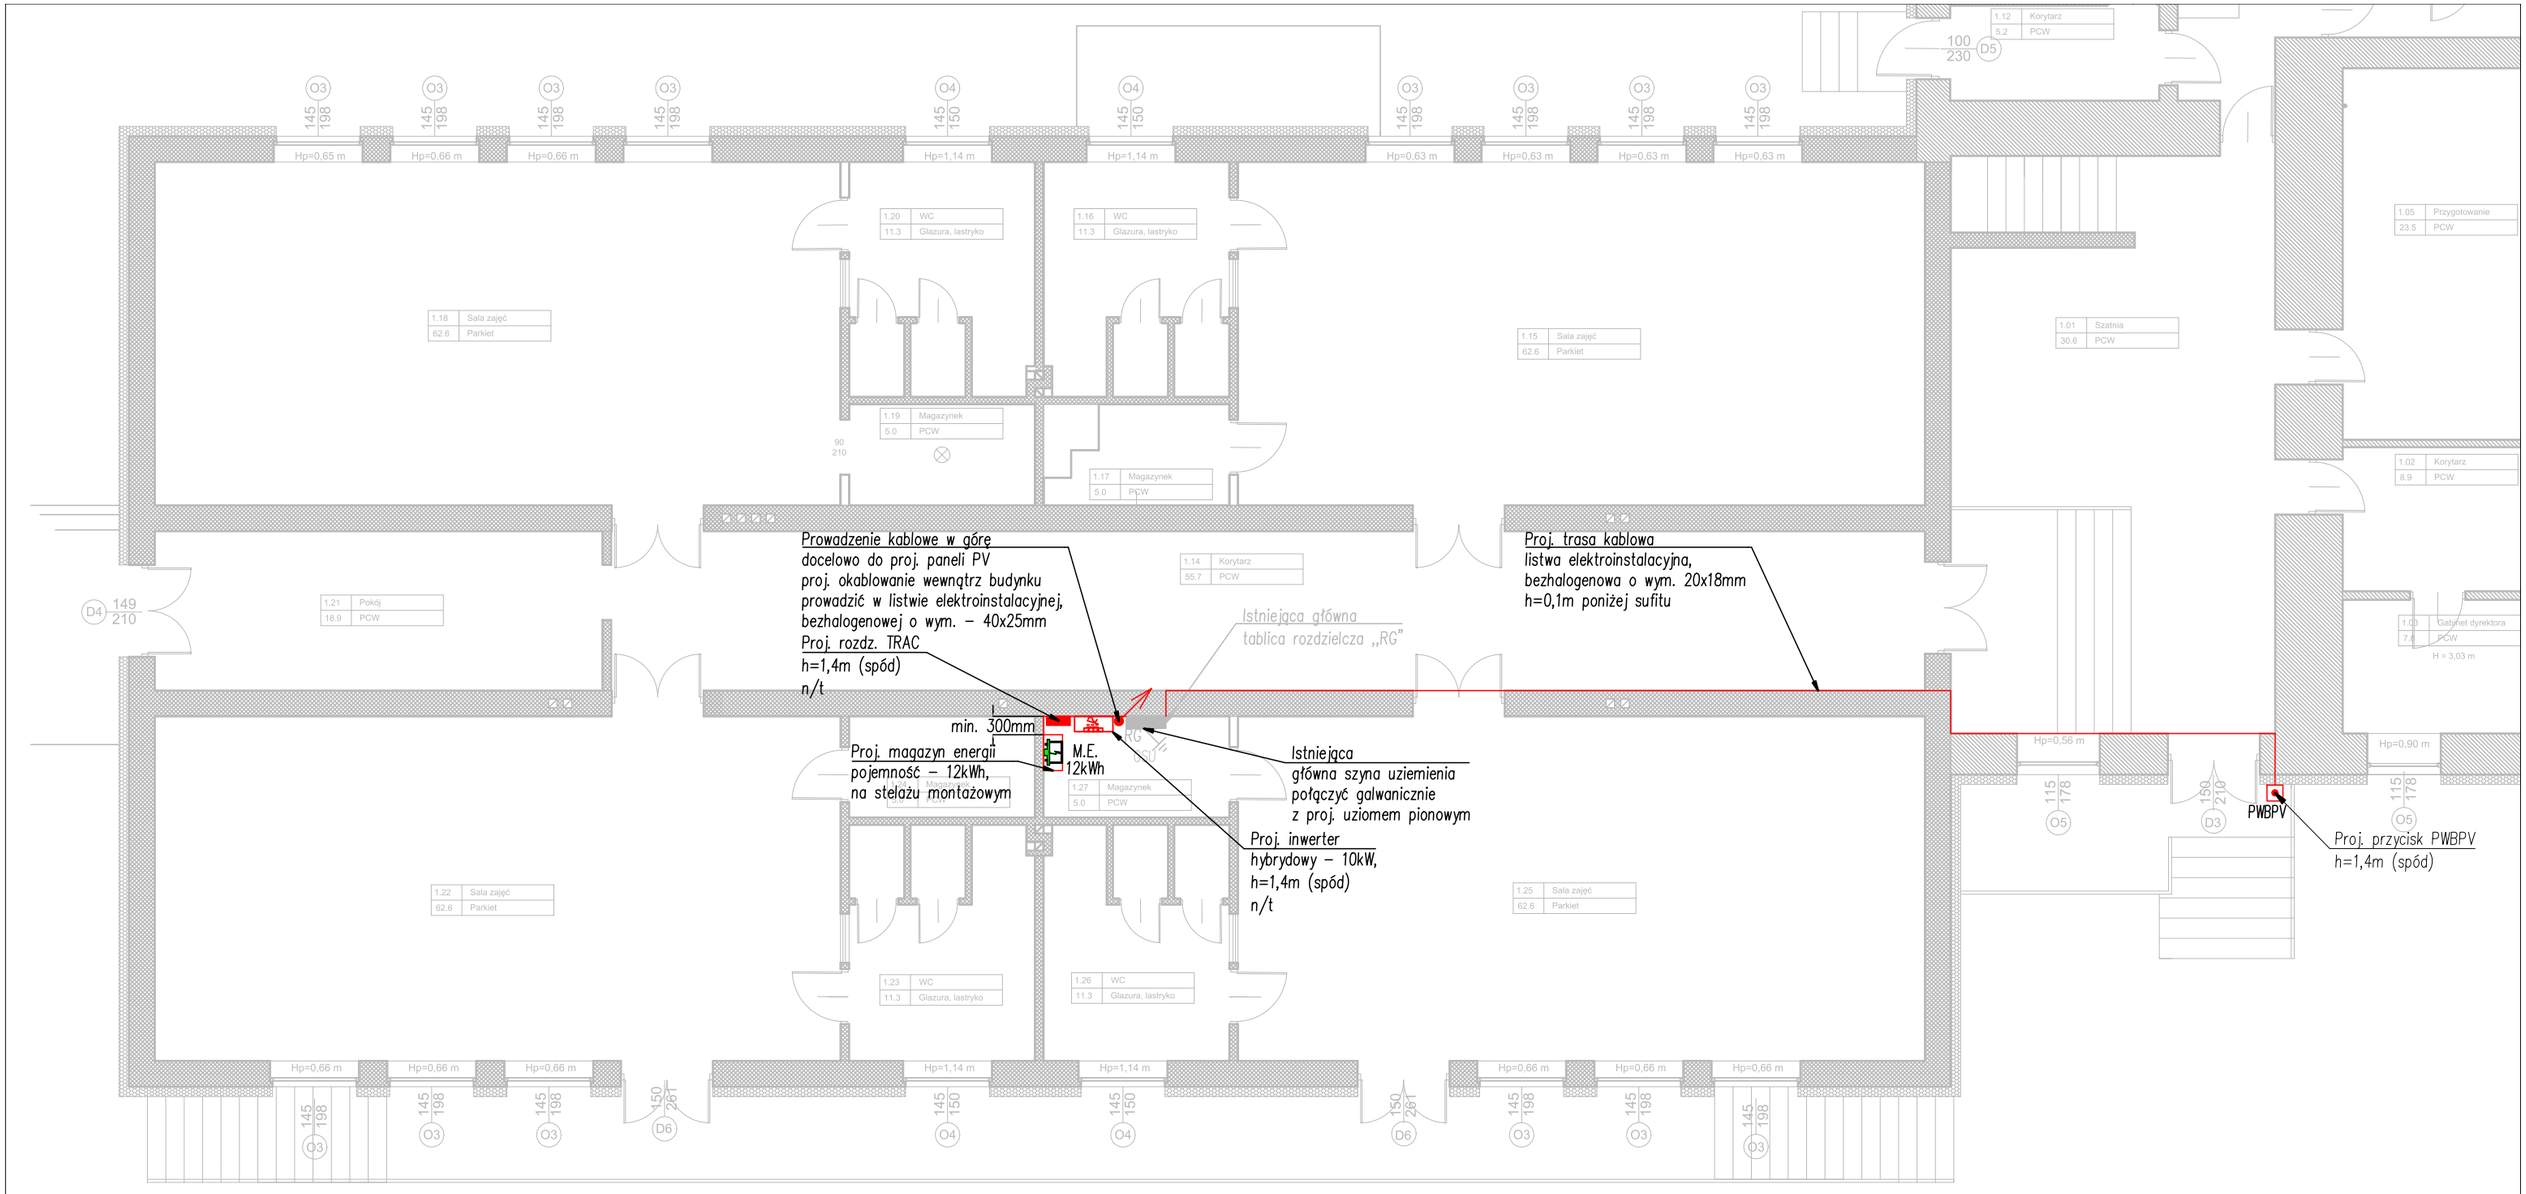

UWAGA:

1. Proj. oprzewodowanie wewnętrzne dla PV należy wykonać przewodami wskazanymi na schemacie ideowym instalacji fotowoltaicznej i prowadzić natynkowo w elektroinstalacyjnych listwach bezhalogenowych LSHF 40x25 mm.
2. Dla pom. „1.27" należy zapewnić naturalną wentylacje z uwagi na proj. magazyn energii i inwerter.
3. Przebicia kablowe należy uszczelnić do wartości EI danych przegród ppoż.
4. Projektowane uziemienie należy połączyć z elementami instalacji PV oraz istniejącą główną szyną uziemienia wykorzystując przewód LgY ø16 mm.
5. Proj. wysokonapięciowy magazyn energii należy posadowić na dedykowanym stelażu montażowym.

Wega–Select s.c.
Al. Wyzwolenia 9 lok. 27
42–224 Częstochowa
tel. 602245052, 604956301

OBIEKT: Budowa instalacji fotowoltaicznej o mocy łącznej 12 kWp wraz z magazynem energii o pojemności 12 kWh.
ADRES: ul. Orzeszkowej 44, 42–100 Kłobuck.

TEMAT: Projekt instalacji fotowoltaicznej

Projektant	mgr inż. Tomasz Soluch upr. budowlane nr SLK/1079/POOE/05	
Sprawdził:	mgr inż. Adam Panicz upr. budowlane nr SLK/0622/PWOE/05	
Opracował:	inż. Dominik Kluza	
1:100	Rys. E2 – Plan instalacji inwertera hybrydowego, magazynu energii.	03.2026