


REMONTOWANE POBOCZE    PROJEKTOWANY REMONT JEZDNI    REMONTOWANE POBOCZE

0,40    3,200, (3,000)    0,40

KONSTRUKCJA POBOCZA – WARSTWY PRZEZNACZONE DO REMONTU

Powierzchniowe skropienie emulsją asfaltową i grysem kamiennym	---
Warstwa z destruktu asfaltowego	0,10 m
Razem	0,10 m

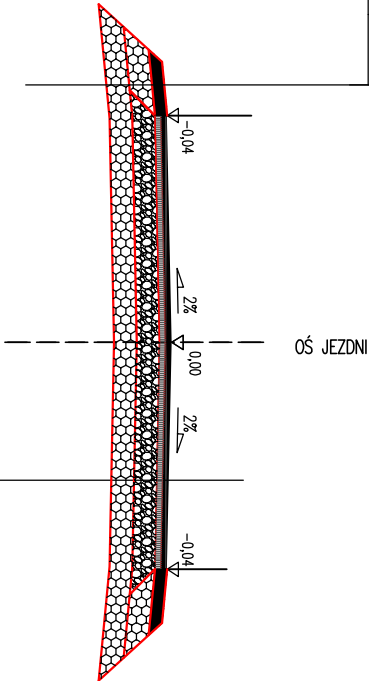

KONSTRUKCJA JEZDNI – WARSTWY PRZEZNACZONE DO REMONTU

Warstwa ściERALNA – beton asfaltowy AC11S wg PN-EN 13108	0,03 m
Warstwa profilująca z betonu asfaltowego	0,04 m
Razem	0,07 m

INWESTOR:  Gmina Wleprz, ul. Centralna 5, 34-122 Wleprz		
NAZWA INWESTYCJI:  Remont drogi gminnej nr G000034 ul. Lipowa w miejscowości Wleprz oraz ul. Spacerowa w miejscowości Gieratowice		
ADRES OBIEKTU:  Działki nr: 6002/3 w miejscowości Wleprz Działki nr: 956/5, 1153/1, 1153/3, 495/21, 505/1 w miejscowości Gieratowice		DATA OPRACOWANIA:  08.2024r
		SKALA:  1:50
TYTUŁ RYSUNKU:  Przekrój typowy		NUMER RYSUNKU:  P1