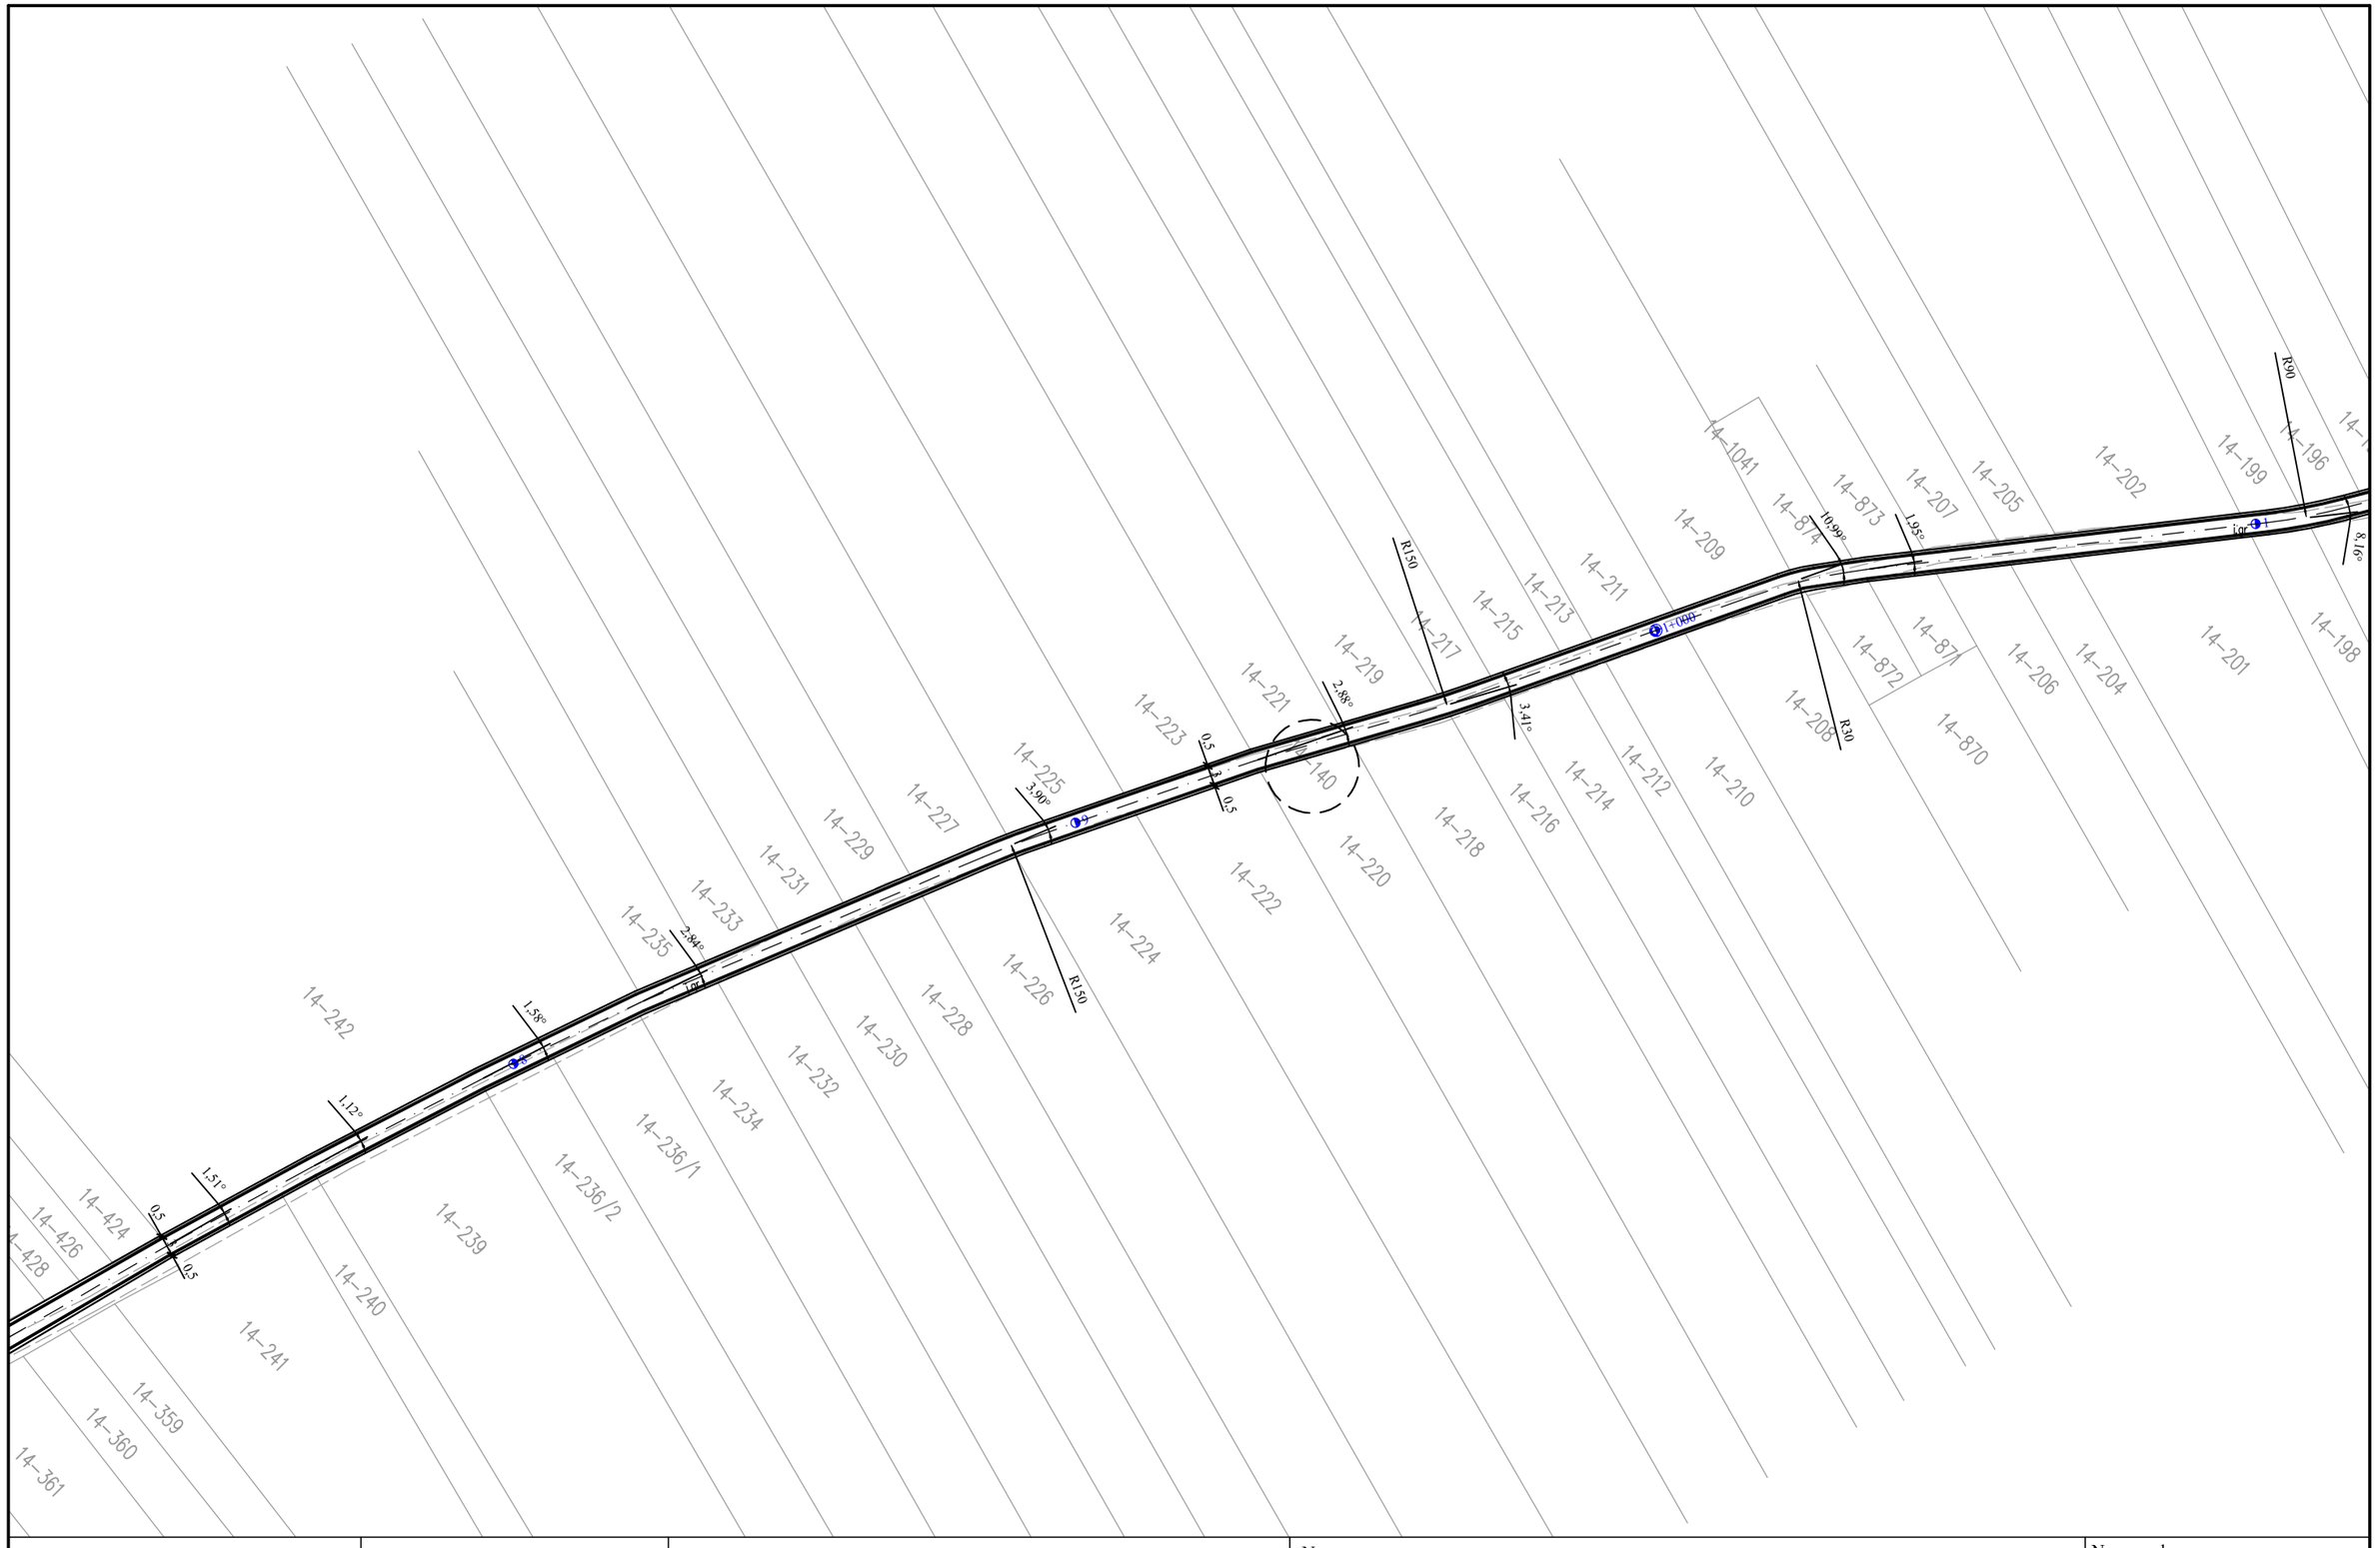

Wykonawca: ***Firma Usługowa*** **MS** ***26-400 Przysucha, ul. Staszica 32*** ***tel/ fax: 048 675 25 45*** ***mobil: 0 509 024 080*** ***e - mail: smaterek@o2.pl***	Zamawiający: ***WÓJT GMINY RUSINÓW*** ***26-411 RUSINÓW*** ***UL. ŻEROMSKIEGO 4***	Przedmiot opracowania: Projekt stałej organizacji ruchu na drodze gminnej Zychorzyn - Janki	Nazwa rys. PLAN SYTUACYJNY	Numer arkusza: 4 Skala: 1:1000 Data: Przysucha 2023 r.

AUTORZY	IMIĘ I NAZWISKO	SPECJALNOŚĆ	NR UPRAWNIEŃ	PODPIS
Projektant	mgr inż. Szymon Materek	drogowa	MAZ/0021/PWOD/07	
Opracował	mgr Andrzej Zabieglik		———	