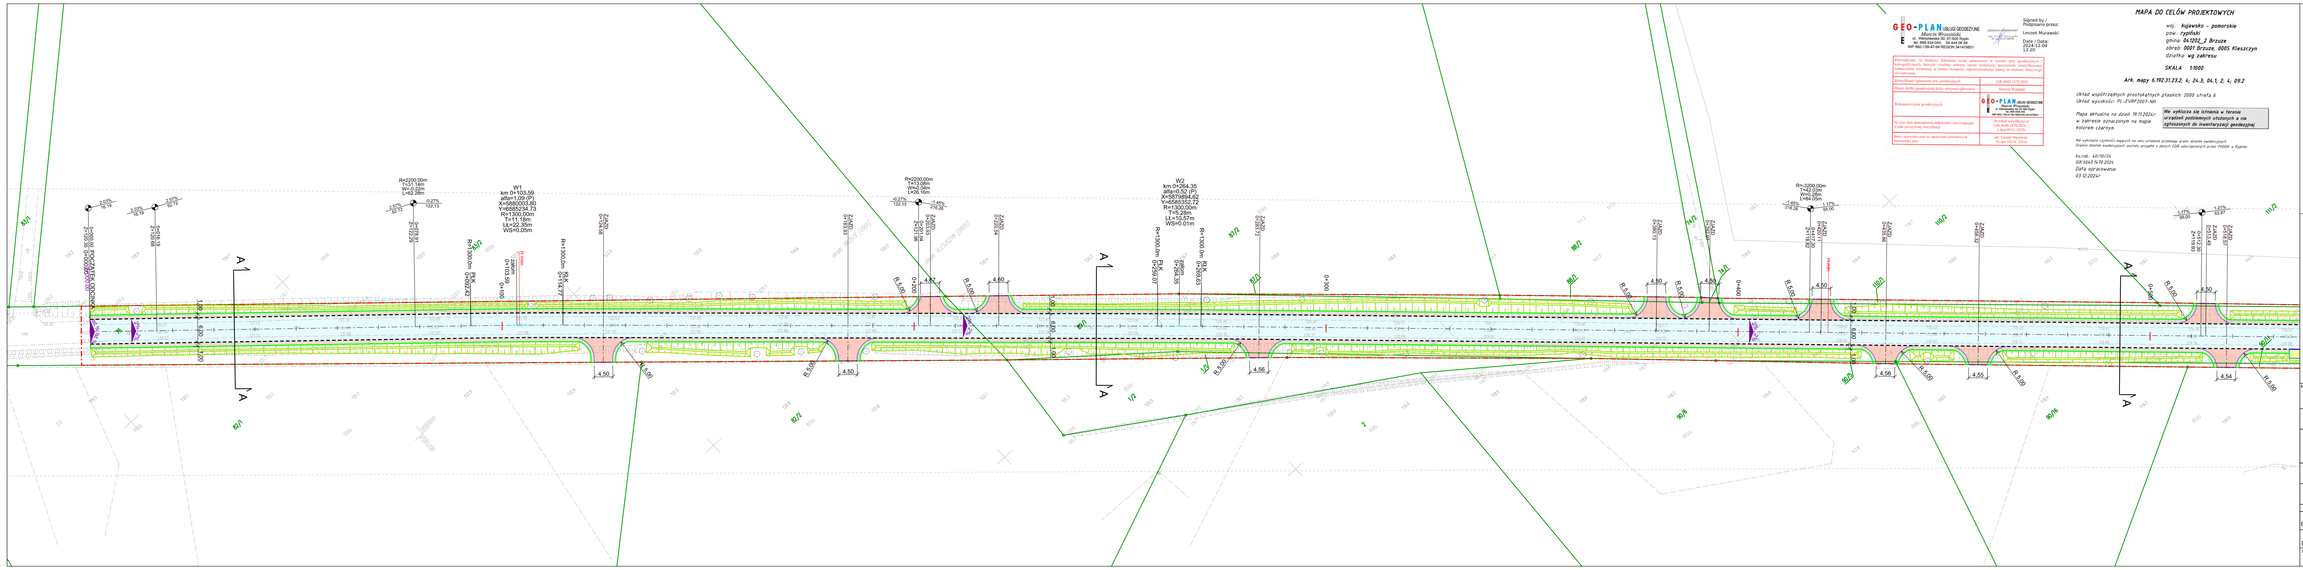
W1
km 0+103,59
alfa=1,09 (P)
X=5880003,93
Y=6883351,72
R=1300,00m
T=11,18m
Lk=22,35m
WB=0,05m
W2
km 0+294,35
alfa=0,52 (P)
X=5880232,72
Y=6883551,72
R=1300,00m
T=5,26m
Lk=10,57m
WB=0,01m
R=2200,00m
T=43,18m
Lk=86,16m
R=3200,00m
T=62,80m
Lk=125,29m
R=1000,00m
R=1300,00m
R=1500,00m
R=2000,00m
