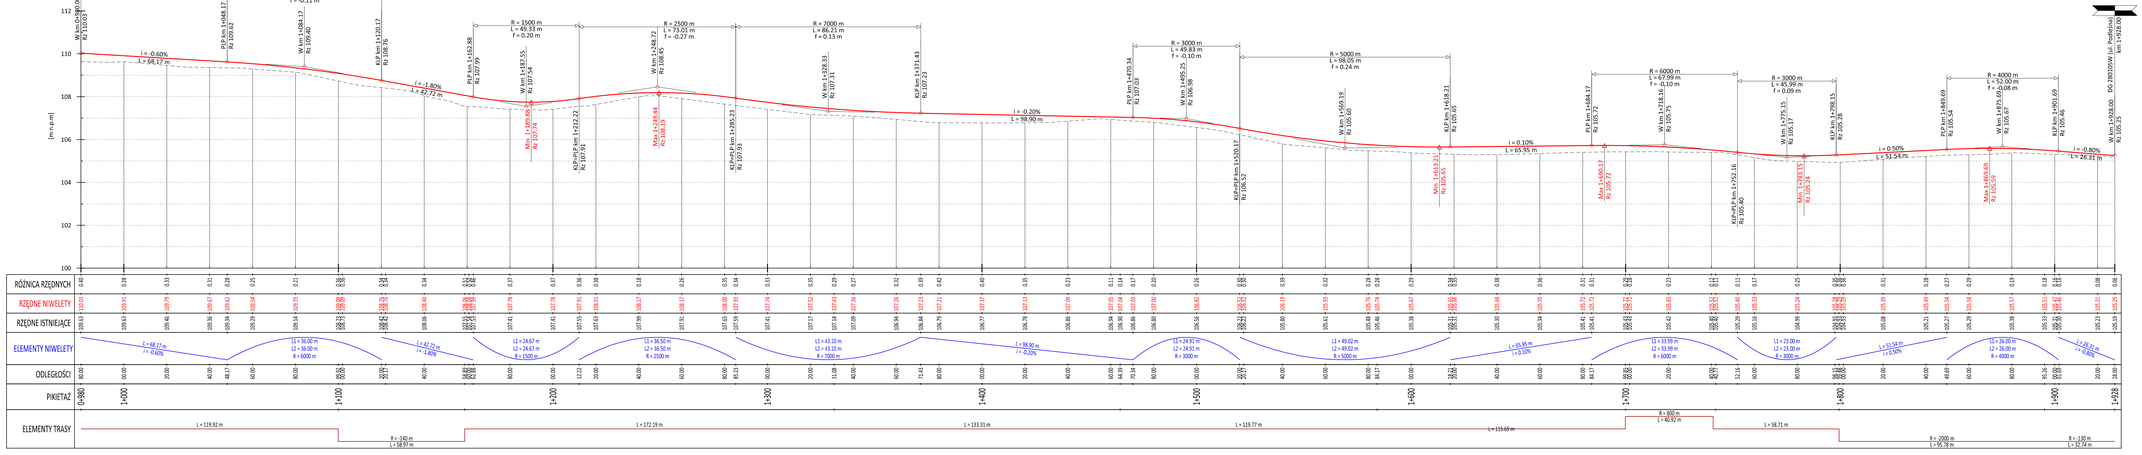

LEGENDA:

- ist. nawierzchnia
- proj. niweleta drogi

Autor:	BIURO PROJEKTOWE Marcin Zagojski ul. Josepha Conrada 8 lok. 75 01-922 Warszawa	Inwestor:	Zarząd Powiatu Piaseczyńskiego ul. Chyliczkowska 14 05-500 Piaseczno

Tytuł projektu: Przebudowa drogi powiatowej nr 2811W (ul. Akacjowa) na odcinku od skrzyżowania z drogą powiatową nr 2816W (ul. Mazowiecka) do skrzyżowania z DG 280105W (ul. Podleśna)

Faza opracowania: PROJEKT ARCHITEKTONICZNO-BUDOWLANY

Nazwa rysunku:		Data:	Nr projektu:	Skala:
Profil podłużny		08.2023 r.	PAB.3.2	1:100:1000
Branża	Stanowisko	Imię i nazwisko	Uprawnienia	Podpis
Drogi	Projektant	mgr inż. Marcin Zagojski	MAZ/0045/POOD/13	