




P1, skala 1:50

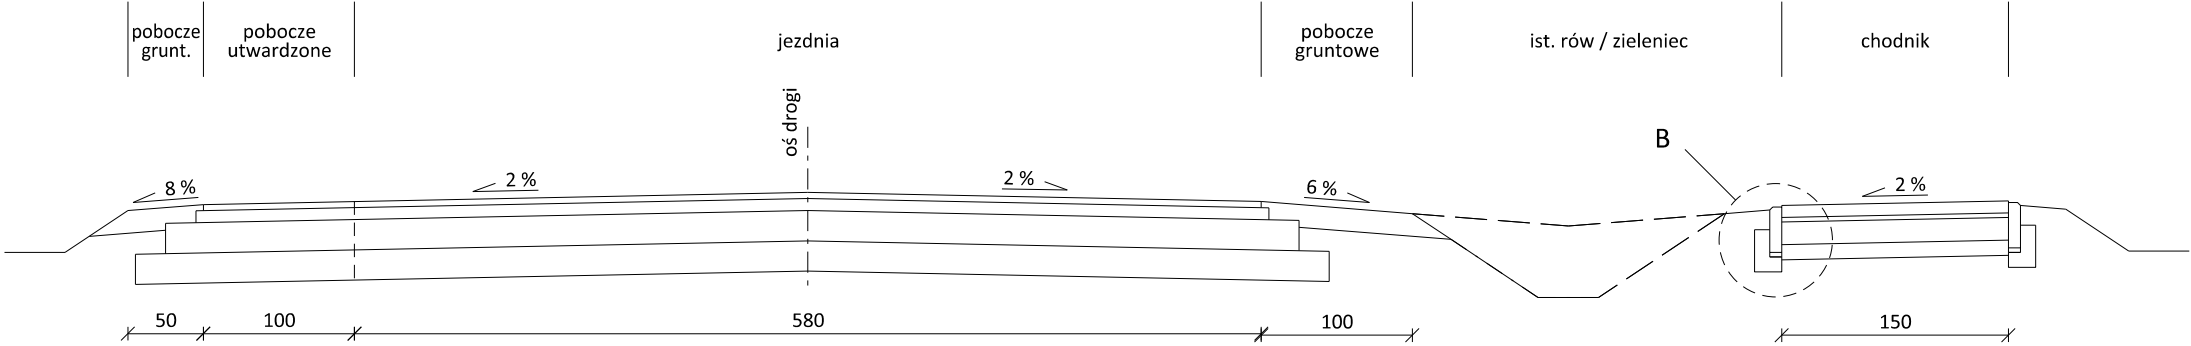


P2, skala 1:50

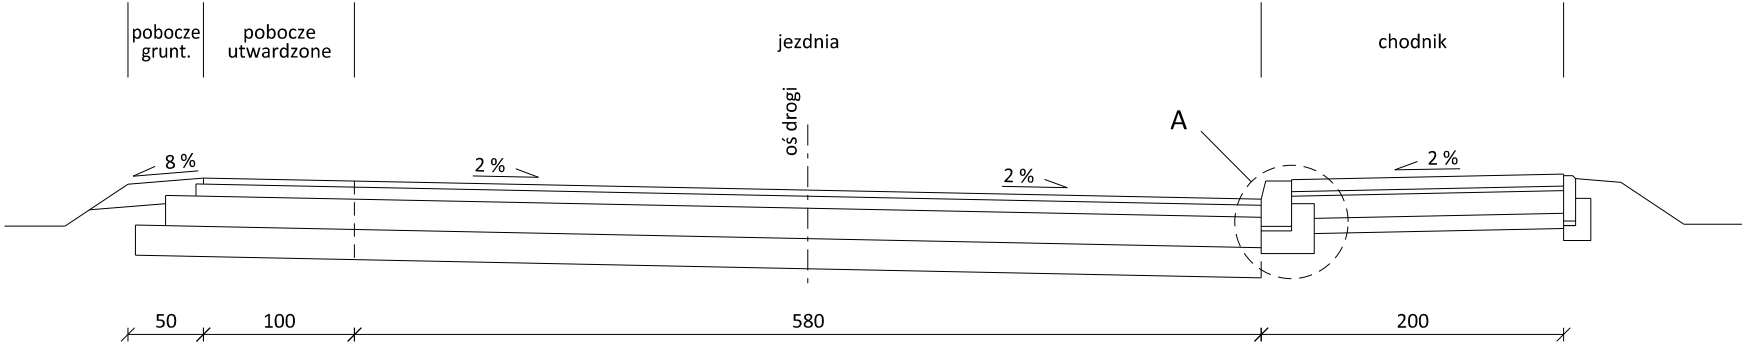


P3, skala 1:50

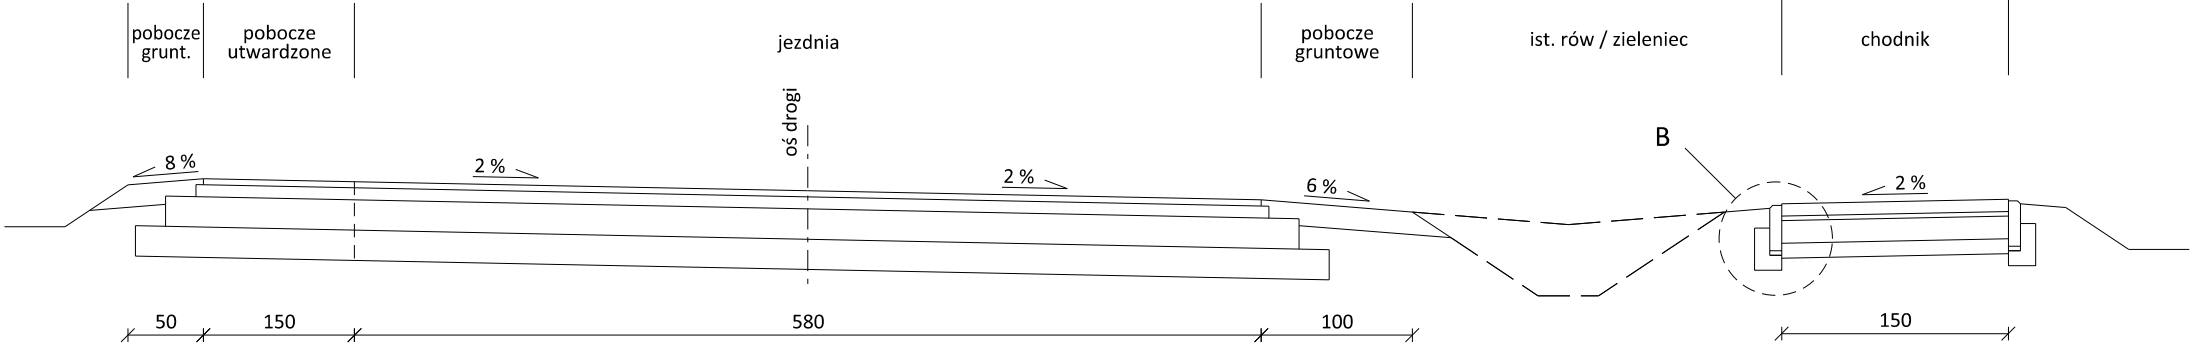










P4, skala 1:50

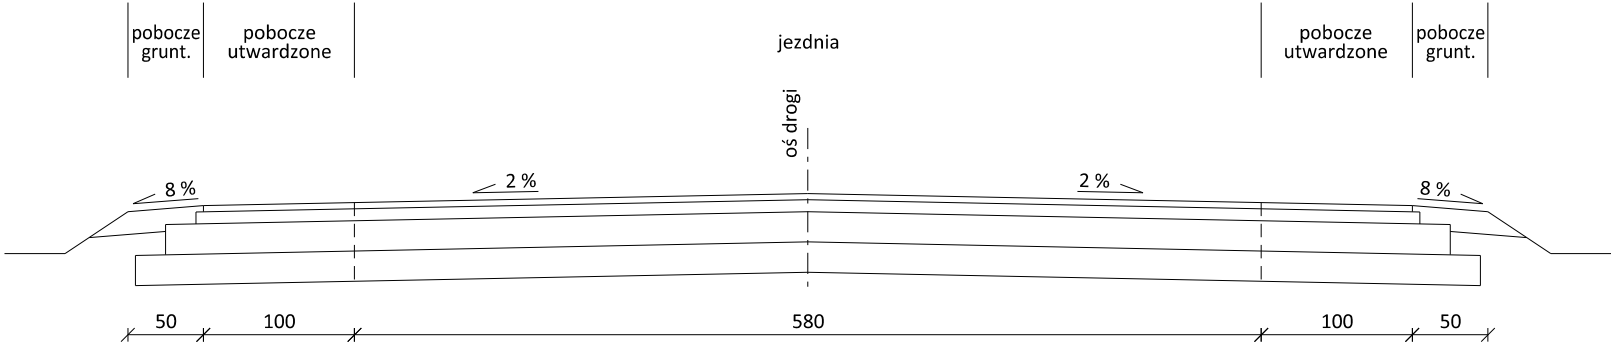


P5, skala 1:50

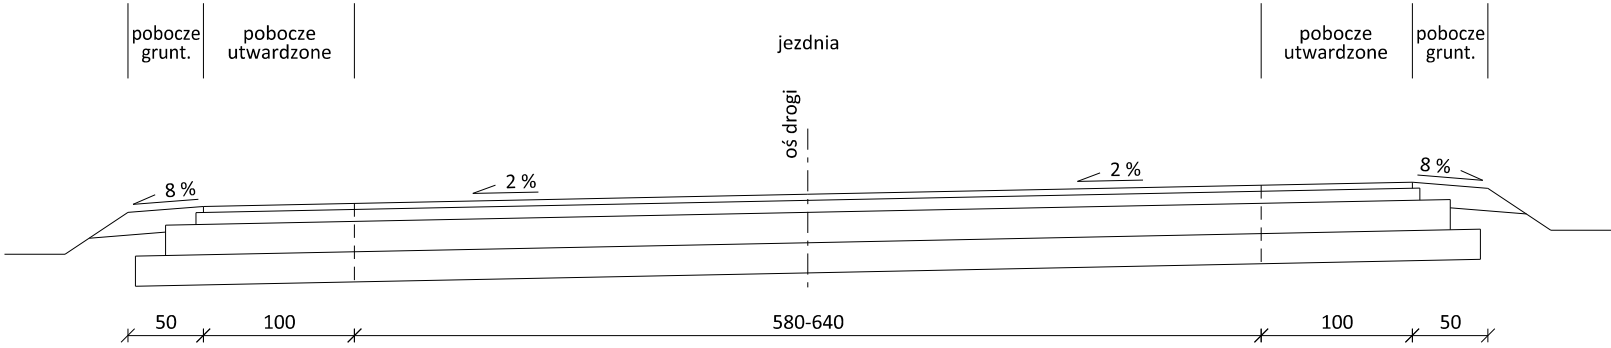

P6, skala 1:50

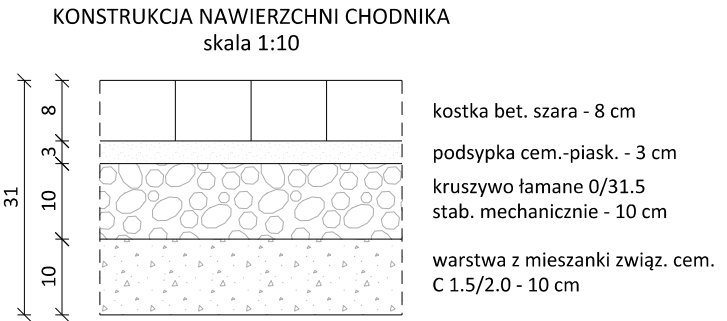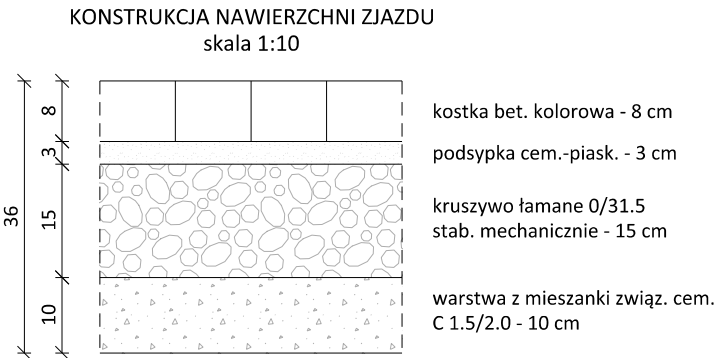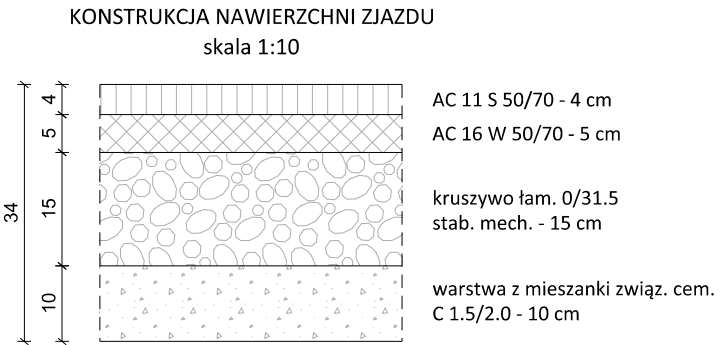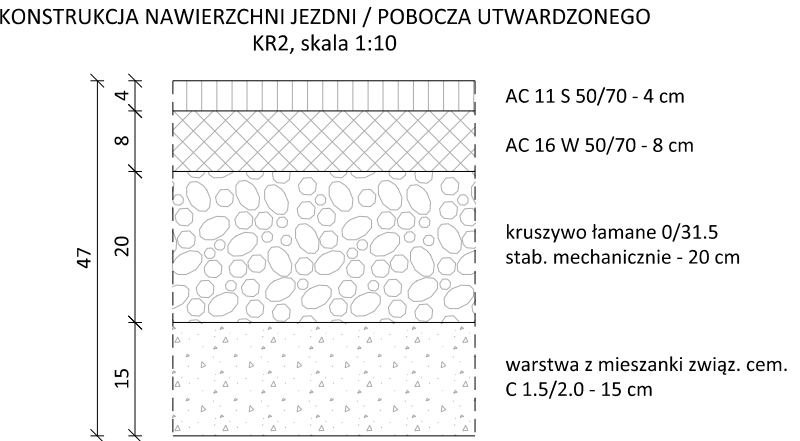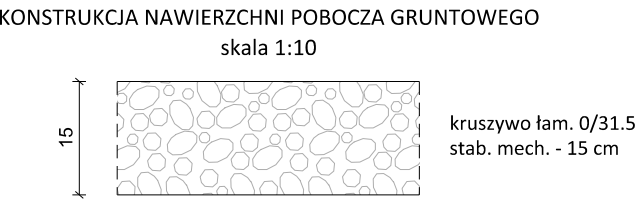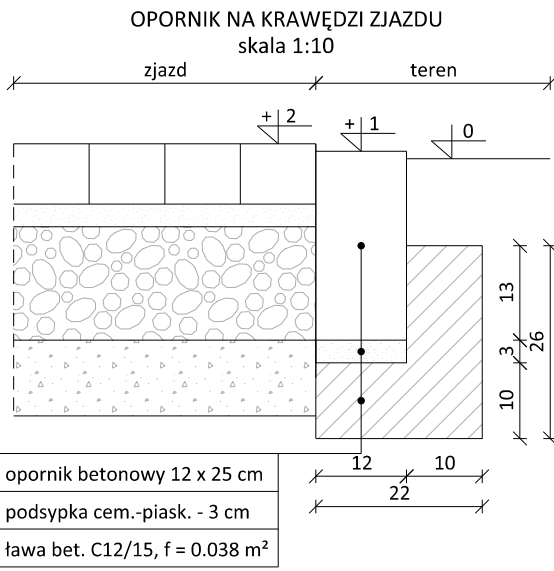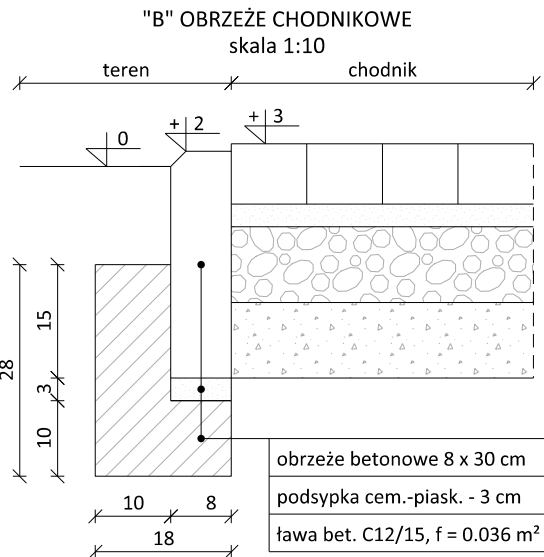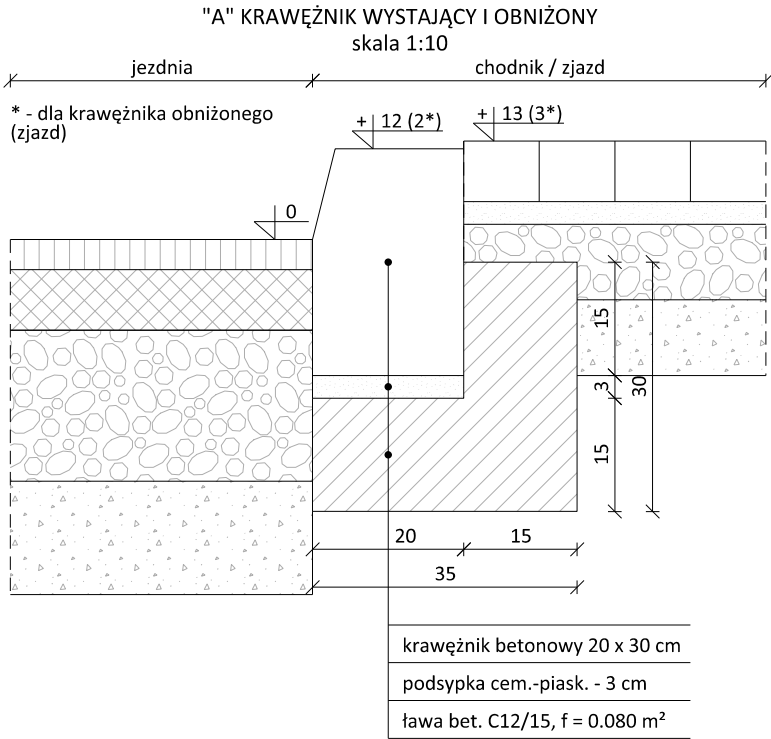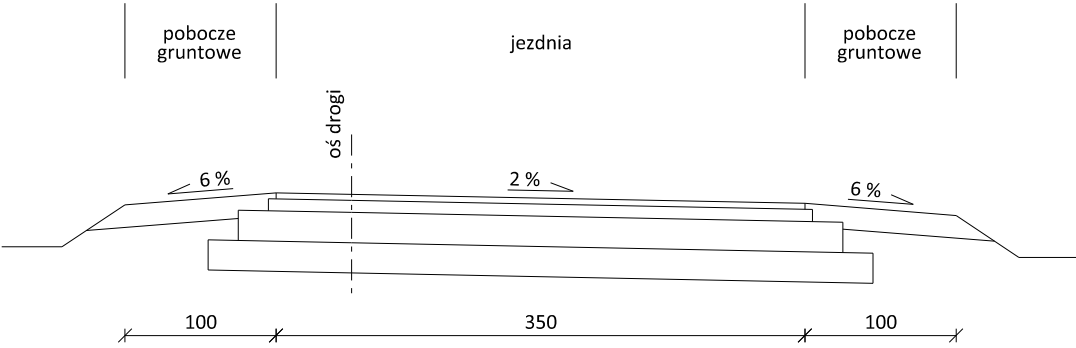

Autor: BIURO PROJEKTOWE Marcin Zagojski ul. Josepha Conrada 8 lok. 75 01-922 Warszawa		Inwestor:  Zarząd Powiatu Piaseczyńskiego ul. Chyliczkowska 14 05-500 Piaseczno		
Tytuł projektu: Przebudowa drogi powiatowej nr 2811W (ul. Akacjowa) na odcinku od skrzyżowania z drogą powiatową nr 2816W (ul. Mazowiecka) do skrzyżowania z DG 280105W (ul. Podleśna)				
Faza opracowania: PROJEKT TECHNICZNY		Branża: DROGI		
Nazwa rysunku: Przekroje konstrukcyjne		Data: 08.2023 r.	Nr rysunku: PTD.4 Skala: 1:10, 1:50	
Branża	Stanowisko	Imię i nazwisko	Uprawnienia	Podpis
Drogi	Projektant	mgr inż. Marcin Zagojski	MAZ/0045/POOD/13	