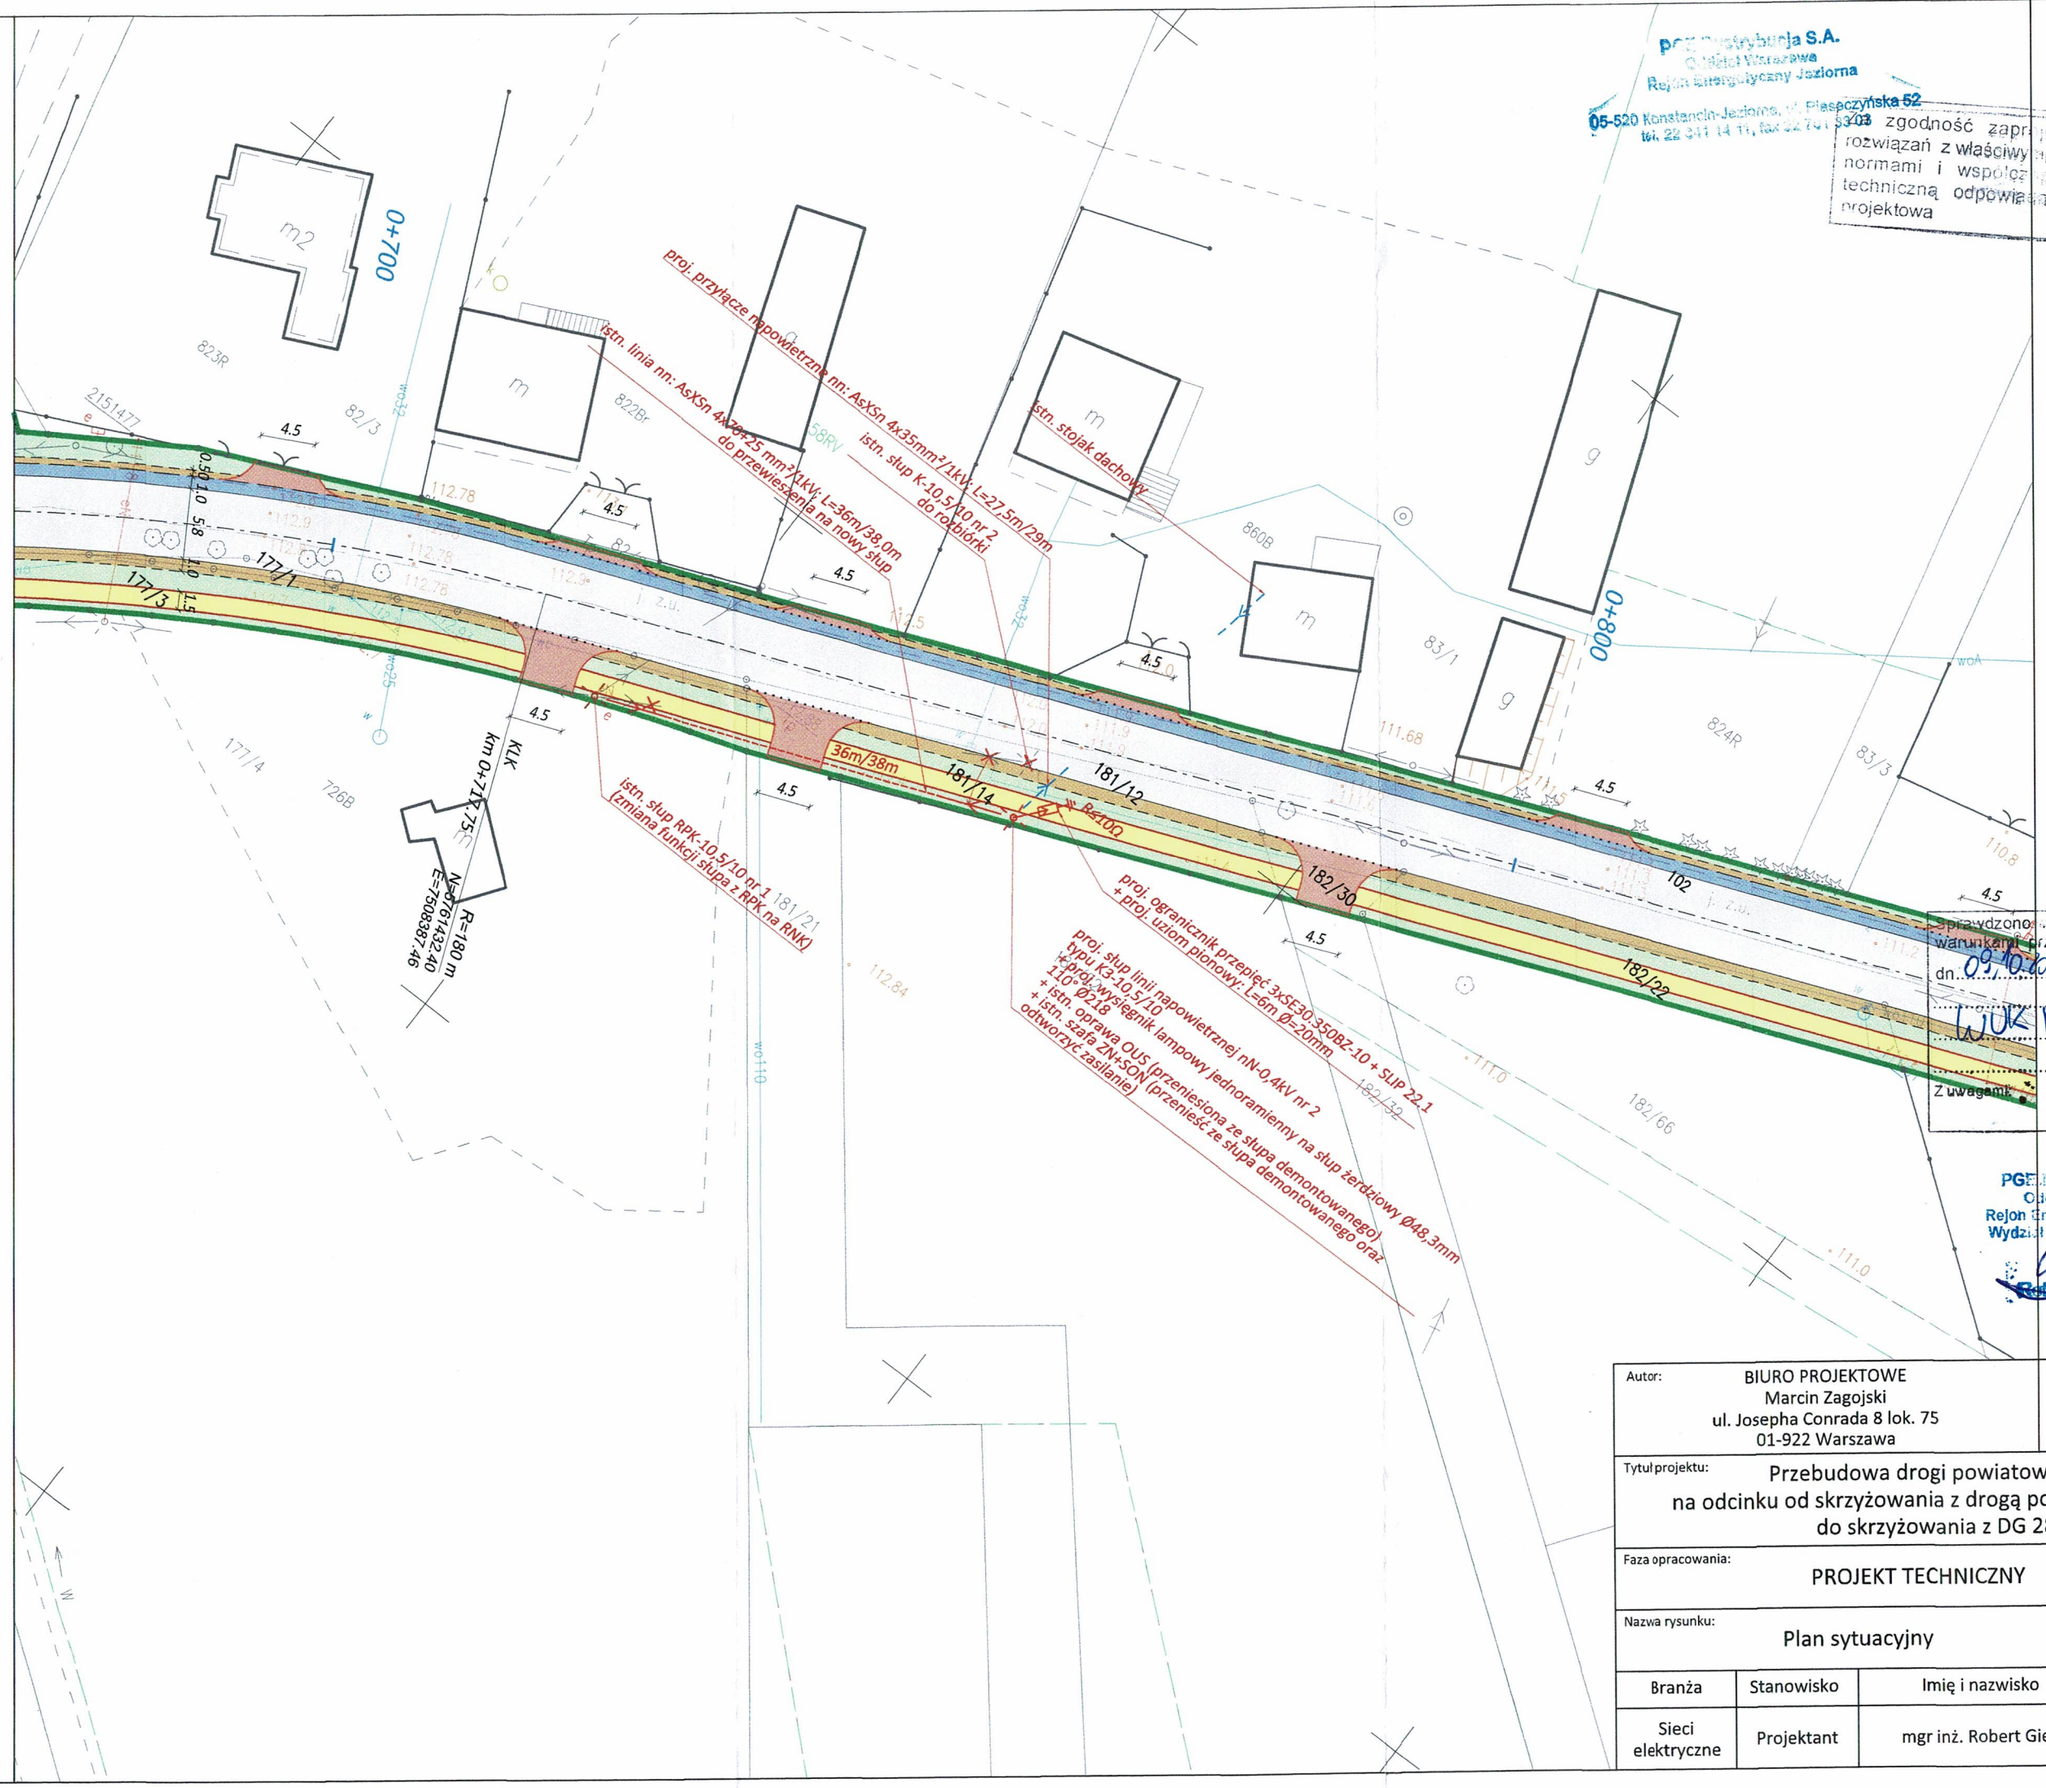

Autor:	BIURO PROJEKTOWE Marcin Zagojski ul. Josepha Conrada 8 lok. 75 01-922 Warszawa	Inwestor:	Zarząd Powiatu Piaseczyńskiego ul. Chyliczkowska 14 05-500 Piaseczno	
Tytuł projektu:	Przebudowa drogi powiatowej nr 2811W (ul. Akacjowa) na odcinku od skrzyżowania z drogą powiatową nr 2816W (ul. Mazowiecka) do skrzyżowania z DG 280105W (ul. Podleśna)			
Faza opracowania:	PROJEKT TECHNICZNY		Branża:	SIECI ELEKTRYCZNE
Nazwa rysunku:	Plan sytuacyjny	Data: 08.2023 r.	Nr rysunku: PTE.2	Skala: 1:500

Branża	Stanowisko	Imię i nazwisko	Uprawnienia	Podpis
Sieci elektryczne	Projektant	mgr inż. Robert Giez	MAZ/0511/PWBE/17	