

DOKUMENTACJA PROJEKTOWA



Numer projektu: **265/2025/MK**

nr umowy: **IR.272.2.1.2025**

EGZ.....

ZAŁĄCZNIKI DO PROJEKTU BUDOWLANEGO

NAZWA INWESTYCJI:	BUDOWA OŚWIETLENIA ZEWNĘTRZNEGO W RAMACH ZADANIA "OPRACOWANIE DOKUMENTACJI PROJEKTOWO- KOSZTORYSOWEJ BUDOWY OŚWIETLENIA ULICZNEGO W PRZYSIÓŁKU KĄTY W POGÓRSKIEJ WOLI"
ADRES INWESTYCJI:	m. Pogórska Wola, przysiółek Kąty, Identyfikatory działek: 121608_2.0003.2663/2, 121608_2.0003.2645, 121608_2.0003.2663/10, 121608_2.0003.2663/7, 121608_2.0003.2661, 121608_2.0003.2660/2, 121608_2.0003.2660/1, 121608_2.0003.2637/1, 121608_2.0003.2658/3, 121608_2.0003.2646, 121608_2.0003.2753, 121608_2.0003.2767/2, 121608_2.0003.2766/1, obr. 0003 Pogórska Wola , j.ewid. 121608_2 gm. Skrzyszów
INWESTOR (ZAMAWIAJĄCY):	Gmina Skrzyszów 33-156 Skrzyszów 642
KLASYFIKACJA ROBÓT:	WSPÓLNY SŁOWNIK ZAMÓWIEŃ (CPV) Roboty instalacyjne elektryczne: 45310000-3 Instalowanie urządzeń oświetlenia ulicznego: 45316100-6 Roboty budowlane w zakresie budowy linii energetycznych: 45231400-9
KATEGORIA OBIEKTU BUDOWLANEGO:	Kategoria VIII
JEDNOSTKA PROJEKTOWA:	ECO ENERGY POLAND UL. GÓRNA 29B 43-400 CIESZYN TEL 33 444 73 23 TEL.KOM 663 285 231
TWÓRCA :	inż. Mariusz Staniek
PROJEKTANT:	mgr inż. Marek Maksymowicz Nr. upr. PDL/0090/PBE/19 w specjalności instalacyjnej w zakresie sieci, instalacji i urządzeń elektrycznych i elektroenergetycznych
WSPÓŁPRACA:	inż. M. Kupryciuk mgr inż. R. Kuczyński
Cieszyn, lipiec 2025	

SPIS ZAWARTOŚCI DOKUMENTACJI

I.	KARTA TYTUŁOWA – ZAŁĄCZNIKI DO PROJEKTU BUDOWLANEGO.....	1
II.	SPIS ZAWARTOŚCI DOKUMENTACJI.....	2
1.	INFORMACJA DOTYCZĄCA BEZPIECZEŃSTWA I OCHRONY ZDROWIA.....	3
2.	WARUNKI PRZYŁĄCZENIA DO SIECI	6
3.	OPINIA Z NARADY KOORDYNACYJNEJ	8

1. INFORMACJA DOTYCZĄCA BEZPIECZEŃSTWA I OCHRONY ZDROWIA

NAZWA INWESTYCJI:	BUDOWA OŚWIETLENIA ZEWNĘTRZNEGO W RAMACH ZADANIA "OPRACOWANIE DOKUMENTACJI PROJEKTOWO- KOSZTORYSOWEJ BUDOWY OŚWIETLENIA ULICZNEGO W PRZYSIÓŁKU KĄTY W POGÓRSKIEJ WOLI"
ADRES INWESTYCJI:	m. Pogórska Wola, przysiółek Kąty, Identyfikatory działek: 121608_2.0003.2663/2, 121608_2.0003.2645, 121608_2.0003.2663/10, 121608_2.0003.2663/7, 121608_2.0003.2661, 121608_2.0003.2660/2, 121608_2.0003.2660/1, 121608_2.0003.2637/1, 121608_2.0003.2658/3, 121608_2.0003.2646, 121608_2.0003.2753, 121608_2.0003.2767/2, 121608_2.0003.2766/1, obr. 0003 Pogórska Wola , j.ewid. 121608_2 gm. Skrzyszów
INWESTOR (ZAMAWIAJĄCY):	Gmina Skrzyszów 33-156 Skrzyszów 642
JEDNOSTKA PROJEKTOWA:	ECO ENERGY POLAND UL. GÓRNA 29B 43-400 CIESZYN TEL 33 444 73 23 TEL.KOM 663 285 231
SPORZĄDZIŁ	mgr inż. Marek Maksymowicz Nr. upr. PDL/0090/PBE/19 w specjalności instalacyjnej w zakresie sieci, instalacji i urządzeń elektrycznych i elektroenergetycznych
Cieszyn, lipiec 2025	

**BUDOWA OŚWIETLENIA ZEWNĘTRZNEGO W RAMACH ZADANIA "OPRACOWANIE DOKUMENTACJI
PROJEKTOWO- KOSZTORYSOWEJ BUDOWY OŚWIETLENIA ULICZNEGO W PRZYSIÓŁKU KĄTY W POGÓRSKIEJ
WOLI"**

1. Projektowany zakres robót.
 - 1.1 BUDOWA OŚWIETLENIA ZEWNĘTRZNEGO W RAMACH ZADANIA "OPRACOWANIE DOKUMENTACJI
PROJEKTOWO- KOSZTORYSOWEJ BUDOWY OŚWIETLENIA ULICZNEGO W PRZYSIÓŁKU KĄTY W
POGÓRSKIEJ WOLI"
2. Istniejące obiekty budowlane na terenie budowy.
 - 2.1 Czynna linia napowietrzna niskiego napięcia.
 - 2.2 Drogi publiczne.
3. Istniejące obiekty stwarzające zagrożenie na budowie.
 - 3.1 Zagrożenia porażenia prądem elektrycznym (2.1).
 - 3.2 Niebezpieczeństwo upadku z wysokości (2.1).
 - 3.3 Niebezpieczeństwo wypadków drogowych (2.2).
4. Przewidywane zagrożenia podczas wykonywania prac na budowie.
 - 4.1 Niebezpieczeństwo upadku z wysokości podczas montażu opraw oświetleniowych i wysięgników na słupach nn.
 - 4.2 Niebezpieczeństwo wypadków drogowych podczas prac i transportu materiałów w pasie drogowym.
5. Instruktaże bhp na budowie.

Zalecam kierownikowi budowy przed rozpoczęciem prac przeprowadzenie instruktażu stanowiskowego z brygadą w celu omówienia zakresu robót, kolejności wykonania prac i zagrożeń występujących na budowie. Brygadzysta kierujący zespołem jest zobowiązany do poinstruowania brygady codziennie o zakresie planowanych prac w danym dniu, wyznaczenia zadań poszczególnym monterom, sprawdzenia stanu narzędzi, sprzętu ochronnego i zabezpieczającego. W szczególności dotyczy to wykonywania prac na wysokości.
6. Środki techniczne i organizacyjne w celu zapewnienia bezpieczeństwa i ochrony zdrowia.
 - 6.1 Wszyscy członkowie brygady mają obowiązek przestrzegania przepisów bhp, poleceń brygadzysty, kierownika budowy oraz inspektorów mających prawo do kontroli budowy. Brygadzysta i monterzy powinni posiadać odpowiednie kwalifikacje do wykonywania prac. Pomocnicy monterów muszą mieć zapewniony nadzór przez wykwalifikowanych monterów i nie mogą wykonywać prac samodzielnie.
 - 6.2 Stosować zgodnie z instrukcjami obsługi i użytkowania sprawne i dopuszczone do używania: sprzęt ochronny, zabezpieczający, narzędzia i sprzęt mechaniczny.
 - 6.3 Prace na linii kablowej elektroenergetycznych nN prowadzić po uprzednim wyłączeniu napięcia, termin i czas wyłączenia uzgodnić z Rejonem Energetycznym. Do tych prac można przystąpić wyłącznie po przygotowaniu miejsca pracy i dopuszczeniu do prac przez pracowników energetyki zawodowej ww. wymienionej jednostki, oraz zgodnie z:
 - a) N SEP-E-001 Sieci elektroenergetyczne niskiego napięcia. Ochrona przeciwporażeniowa

- b) N SEP-E-004 Elektroenergetyczne i sygnalizacyjne linie kablowe. Projektowanie i budowa.
 - c) PN-E-05125:1976 Elektroenergetyczne i sygnalizacyjne linie kablowe -Projektowanie i budowa.
 - d) PN-EN 60865-1:2002 (oryg.) Obliczenia skutków prądów zwarciovych. Część 1: Definicje i metody obliczania.
 - e) PN-EN 60909-0:2002 (oryg.) Prądy zwarciovie w sieciach trójfazovych prądu przemiennego. Część 0: Obliczenia prądów.
 - f) PN-E-04700: 1998 Urządzenia i układy elektryczne w obiektach elektroenergetycznych. Wytyczne przeprowadzania pomontażovych badań odbiorczych.
 - g) „Ochrona sieci elektroenergetycznych od przepięć” - opracowanie pod patronatem PTPIREE Poznań 2005 rok
 - h) Przepisami BHP - obowiązujące przepisy w zakresie Organizacji Bezpiecznej Pracy w Energetyce.
- 6.4 Teren robót zabezpieczyć przed dostępem osób postronnych.
- 6.5 Prace i sposób zabezpieczenia terenu robót w pasie drogowym uzgodnić we właściwym Zarządzie Dróg.

2. WARUNKI PRZYŁĄCZENIA DO SIECI



Tarnów, 2025-04-15

WARUNKI PRZYŁĄCZENIA nr WP/041238/2025/O10R01 z dnia 2025-04-15

Obiekt: oświetlenie drogowe
Adres przyłączanego obiektu: Pogórska Wola
33-152 Pogórska Wola
numery działek: 2637/1, 2645

Odpowiadając na wniosek z dnia 2025-04-08, zapewniamy przyłączenie do sieci TAURON Dystrybucja SA i dostawę energii elektrycznej o mocy przyłączeniowej:

Przyłącze 1: **2,0 kW** dla zasilania podstawowego, w **V** grupie przyłączeniowej, na poniższych warunkach.

IA. Wymagania techniczne - przyłącze 1 (zasilanie podstawowe)

1. Miejsce przyłączenia: linia napowietrzna nN, słup nr 12/9, obwód 4 zasilany ze stacji transformatorowej SN/nN Pogórska Wola 10, S-761 nr TRTS761/4.
2. a) Miejsce dostarczania energii elektrycznej: Zaciski prądowe wyjściowe aparatu zalicznikowego.
b) Miejsce rozgraniczenia własności urządzeń elektroenergetycznych: Zaciski prądowe wyjściowe aparatu zalicznikowego.
3. Przyłączenie obiektu do sieci wymaga:
 - a) w zakresie przyłącza:
 - zabudowanie zestawu złączowo - pomiarowego ZK1e-1P-S na istniejącym słupie OSD nr 12/9 w miejscu dostępnym dla obsługi, odpowiadającego wymaganiom określonym w OSD, wyposażonego w rozłącznik bezpiecznikowy o prądzie znamionowym wkładki 50 A oraz wyłącznik instalacyjny nadprądowy (bez członu zwarciovego),
 - zamocowanie na słupie przewodu AsXSn o przekroju nie mniejszym niż 4x16 mm², w rurze ochronnej zamocowanej na słupie za pomocą uchwytów kablowych.
 - b) w zakresie sieci: brak prac,
 - c) w zakresie przyłączanych urządzeń, instalacji Wnioskodawcy:
 - budowa urządzeń oświetlenia drogowego,
 - budowa instalacji odbiorczej od miejsca rozgraniczenia własności oraz jej podłączenie do zestawu złączowo-pomiarowego, kosztem i staraniem Przyłączanego Podmiotu,
4. Układ pomiarowo-rozliczeniowy na napięciu 0,23 kV:
 - a) rodzaj układu: bezpośredni,
 - b) miejsce zainstalowania: w zestawie złączowo-pomiarowym zlokalizowanym na słupie OSD.
5. Zabezpieczenia główne:
 - a) prąd znamionowy: 10 A,
 - b) rodzaj: wyłącznik instalacyjny nadprądowy (bez członu zwarciovego),
 - c) lokalizacja: w zestawie złączowo-pomiarowym zlokalizowanym na słupie OSD.
6. Dla doboru aparatury, spodziewaną wartość prądu zwarcia w miejscu dostarczania energii elektrycznej przyjąć wg obliczeń, jednak nie mniej niż 6 kA.
7. Wymagany stopień skompensowania mocy biernej $\text{tg } \varphi \leq 0,4$.
8. Sieć nN pracuje w układzie: TN-C.

II. Określa się następujące dopuszczalne czasy trwania przerw:

- a) czas trwania jednorazowej przerwy, tj. całkowitej, jednoczesnej przerwy w zasilaniu wszystkich miejsc dostarczania, nie przekraczający:
 - dla przerwy planowanej – 16 godz.,

- przerwy nieplanowanej – 24 godz.,
- b) łączny czas trwania przerw w ciągu roku, stanowiący sumę czasów trwania przerw jednorazowych, tj. całkowitych jednoczesnych przerw w zasilaniu wszystkich miejsc dostarczania, nie przekraczający:
 - przerw planowanych – 35 godz.,
 - przerw nieplanowanych – 48 godz.

III. Termin ważności niniejszych warunków 2 lata od dnia ich doręczenia.

W przypadku zawarcia umowy o przyłączenie termin ważności niniejszych warunków przyłączenia wydłuża się na okres ważności umowy o przyłączenie.

Przygotował: Leśniak Zbigniew

Pełnomocnik
TAURON Dystrybucja S.A.

R. Olejnik

Robert Olejnik

Uwaga: Jeżeli mają Państwo pytania w sprawie warunków przyłączania, prosimy, żeby skontaktowali się Państwo z nami na jeden z poniższych sposobów:

- elektronicznie przez formularz kontaktowy na tauron-dystrybucja.pl/formularz (jako temat kontaktu należy wybrać „Napisz wiadomość”),
- przez infolinię 32 606 0 616.

Prosimy, żeby w zgłoszeniu podali Państwo numer warunków przyłączenia WP/041238/2025/O10R01.

Informacje dodatkowe do warunków przyłączenia

1. TAURON Dystrybucja S.A. zrealizuje zakres inwestycji określony w warunkach przyłączenia do miejsca rozgraniczenia własności urządzeń elektroenergetycznych, po zawarciu przez Wnioskodawcę umowy o przyłączenie do sieci.
2. Instalacja elektryczna w przyłączanym obiekcie oraz urządzenia elektroenergetyczne i instalacje od obiektu do miejsca rozgraniczenia własności, winny być wykonane zgodnie z obowiązującymi przepisami i normami oraz wymaganiami określonymi w niniejszych Warunkach przyłączenia.
3. Przyłączane przez Wnioskodawcę urządzenia nie mogą wprowadzać do sieci lub instalacji innych użytkowników systemu zakłóceń o poziomie wyższym niż dopuszczalne, określone w przepisach (np. wahania napięcia lub odkształcenia jego przebiegu).
4. Dopuszcza się realizację dostaw energii elektrycznej na potrzeby zasilania placu budowy wnioskowanego obiektu na podstawie zgłoszenia gotowości instalacji do przyłączenia dla placu budowy.
5. Dopuszczalny poziom zmienności parametrów technicznych energii elektrycznej: parametry techniczne w miejscu dostarczania energii elektrycznej winny być zgodne z aktualnie obowiązującymi przepisami – Rozporządzenie Ministra Klimatu i Środowiska w sprawie szczegółowych warunków funkcjonowania systemu elektroenergetycznego.
6. Określony w warunkach przyłączenia sposób zasilania nie zapewnia bezprzerwowej dostawy energii elektrycznej. Urządzenia wymagające zasilania bezprzerwowego należy zaopatrzyć we własne, niezależne źródło energii, podłączone w sposób uniemożliwiający podanie napięcia do sieci przedsiębiorstwa energetycznego.
7. Warunki przyłączenia zostały określone dla standardowych parametrów energii elektrycznej określonych w ustawie Prawo energetyczne.
8. W przypadku użytkowania odbiorników o charakterze indukcyjnym prowadzone będą rozliczenia za ponadumowny pobór energii biernej wg zasad określonych w Taryfie dla usług dystrybucji energii elektrycznej TAURON Dystrybucja S.A.
9. W przypadku kolizji projektowanego obiektu z istniejącymi urządzeniami elektroenergetycznymi, Wnioskodawca winien zwrócić się do Wydziału Eksploatacji z wnioskiem o określenie warunków przebudowy tych urządzeń.
10. Wymagania dotyczące rozwiązań technicznych stosowanych na terenie działalności TAURON Dystrybucja S.A. ujęte w formie standaryzacji dostępne są na stronie www.tauron-dystrybucja.pl

Tarnów, dn. 03.07.2025 r.

STAROSTA TARNOWSKI

Znak sprawy: GGK-III.6630.602.2025

ODPIS
PROTOKOŁU Z NARADY KOORDYNACYJNEJ DODATKOWEJ
zakończoney w dniu 03.07.2025 r.
w sprawie usytuowania projektowanej sieci uzbrojenia terenu

Przedmiot narady:	PROJEKT OŚWIECZENIA ULICZNEGO W M. POGÓRSKA WOLA, PRZYSIÓŁEK KĄTY, GMINA SKRZYSZÓW
Lokalizacja:	Gmina: Skrzyszów Obręb: Pogórska Wola, dz.: 2637/1, 2645, 2646, 2658/3, 2660/1, 2660/2, 2661, 2663/2, 2663/7, 2663/10, 2753, 2766/1, 2767/2
Wnioskodawca:	STANIEK MARIUSZ ul. Górna 29b, 43-400 Cieszyn
Inwestor:	GMINA SKRZYSZÓW Skrzyszów 642, 33-156 Skrzyszów
Przewodniczący:	Janusz Klisiewicz - kierownik Referatu Uzgadniania Projektowanych Sieci Uzbrojenia Terenu
Sposób przeprowadzenia narady:	elektroniczny
Data wpływu:	26.05.2025 r.

PODSUMOWANIE NARADY

Uzgodnione pozytywnie

Lista uczestników narady koordynacyjnej dodatkowej wraz z uwagami

Lp.	Nazwa instytucji Sposób uczestnictwa	Stanowisko Uwagi	Imię i nazwisko uczestnika
1	TAURON Dystrybucja S.A. Oddział w Tarnowie ul. Lwowska 72-96b 33-100 Tarnów elektroniczny	Stanowisko pozytywne Uzgadnia się bez uwag	Radosław Dychtoń
2	ORANGE Orange Polska Hurt Infrastruktura i Serwis Usług Zarządzanie Zasobami Infrastruktury i Obsługi Klienta ul. Rakowicka 51 31-510 Kraków elektroniczny	Uczestnik nieobecny na naradzie Przedstawiciel branży nie uczestniczył w naradzie dodatkowej.	
3	Starosta Tarnowski elektroniczny	Stanowisko pozytywne	Janusz Klisiewicz

Dokument wygenerował(a): Janusz Klisiewicz, dn. 03-07-2025 14:12:03

Jeżeli dokument jest wystawiony elektronicznie, to nie wymaga podpisu analogowego ani pieczęci, lecz wymaga podpisu elektronicznego.

Uwaga: podpis elektroniczny jest niewidoczny – można go zweryfikować tylko odpowiednim programem

Strona 1 z 2

	elektroniczny	Uzgodniam bez uwag.	
4	UG SKRZYSZÓW Skrzyszków 642, 33-156 Skrzyszków elektroniczny	Stanowisko pozytywne Uzgodniam projekt bez uwag	Jacek Krzywonos
5	Wnioskodawca elektroniczny	Uczestnik nieobecny na naradzie Przedstawiciel branży nie uczestniczył w naradzie dodatkowej.	
	Wnioskodawca		STANIEK MARIUSZ

Treść protokołu została uzgodniona z osobami, które uczestniczyły w naradzie wyłącznie za pomocą środków komunikacji elektronicznej.

Na obszarze uzgodnienia znajdują się następujące punkty osnowy geodezyjnej: 174.211-812, 174.211-813, 174.211-814, 174.211-836.

Z upoważnienia Starosty Tarnowskiego
Janusz Klisiewicz - kierownik Referatu Uzgadniania
Projektowanych Sieci Uzbrojenia Terenu

Dokument podpisany przez Janusz
Klisiewicz; Starostwo Powiatowe w
Tarnowie

Data: 2025.07.03 14:12:30 CEST

.....
Podpis przewodniczącego narady

POUCZENIE:

1. Przedstawiciele instytucji zostali zawiadomieni o sposobie, terminie i miejscu przeprowadzenia narady koordynacyjnej zgodnie z ustawą Prawo geodezyjne i kartograficzne (t.j. Dz. U. z 2020 r. poz.2052 z późn. zm.). W myśl art. 28b ust. 3 pkt 4 tej ustawy w naradzie koordynacyjnej mogą wziąć udział również inne podmioty, które mogą być zainteresowane rezultatami narady koordynacyjnej, w szczególności zarządzające terenami zamkniętymi, w przypadku sytuowania części projektowanych sieci na tych terenach.
2. Niniejsze uzgodnienie wykonano w oparciu o treść mapy zasadniczej, która może nie zawierać projektów wszystkich urządzeń podziemnych nie podlegających uzgodnieniu na mocy art. 28b ust. 2 ustawy Prawo geodezyjne i kartograficzne (t.j. Dz. U. z 2020 r. poz.2052 z późn. zm.).
3. Znaki geodezyjne, urządzenia zabezpieczające te znaki oraz budowle triangulacyjne podlegają ochronie w myśl art. 15 ustawy Prawo geodezyjne i kartograficzne (t.j. Dz. U. z 2020 r. poz.2052 z późn. zm.).

Dokument wygenerował(a): Janusz Klisiewicz, dn. 03-07-2025 14:12:03


Jeżeli dokument jest wystawiony elektronicznie, to nie wymaga podpisu analogowego ani pieczęci, lecz wymaga podpisu elektronicznego.

Uwaga: podpis elektroniczny jest niewidoczny – można go zweryfikować tylko odpowiednim programem

Za zgodność z oryginałem: Marek Maksymowicz

[illegible][illegible][illegible][illegible]

Starosta Tarnowski
Dokumentacja projektowa nr
GGK-III.6630.602.2025
była przedmiotem narady
koordynacyjnej przeprowadzonej
za pomocą środków
komunikacji elektronicznej
zakończzonej w dniu: 03-07-2025
Z up. Starosty
Janusz Klisiewicz - kierownik Referatu
Uzgadniania,Projektowanych Sieci Uzbrojenia Terenu
PRZEWODNICZĄCY NARADY
KOORDYNACYJNEJ

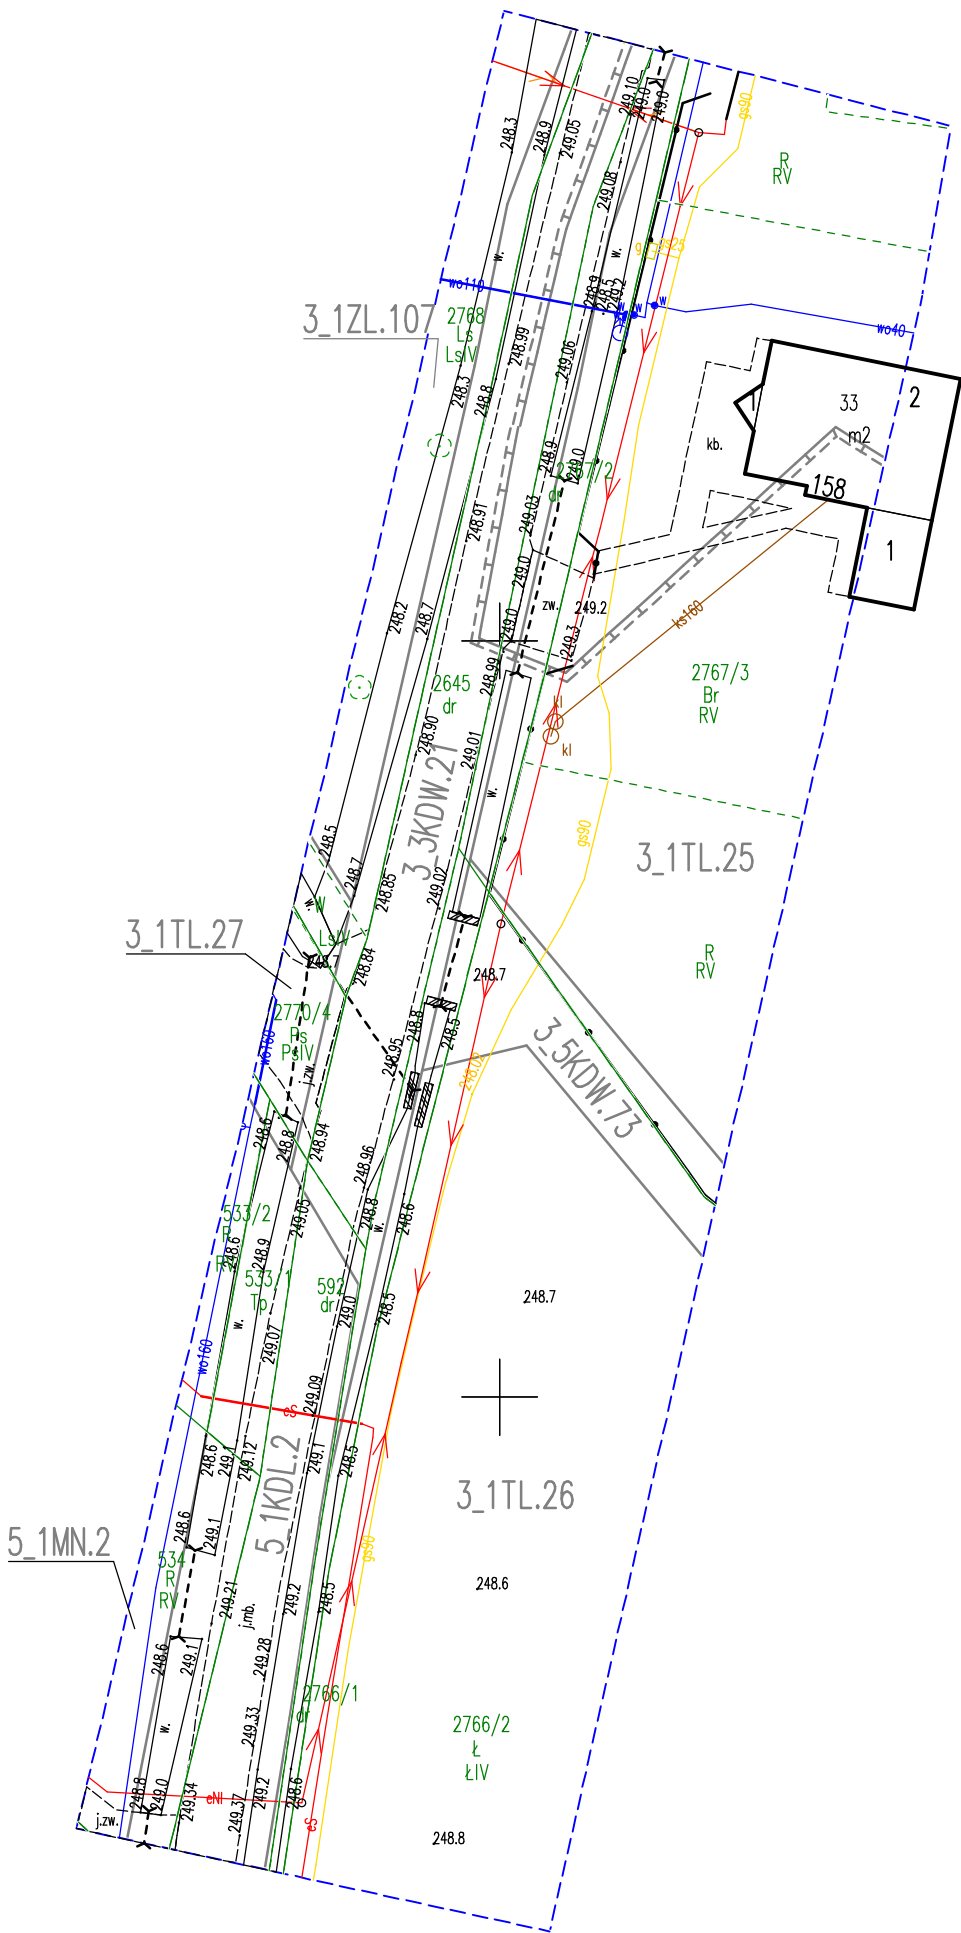

W zakresie opracowania wkreślono elementy planu zagospodarowania Gminy Skrzyszów dla miejscowości Pogórska Wola
zatwierdzonego uchwałą Nr XX/171/16 z dnia 21 lipca 2016r. wraz z późniejszymi zmianami.

- Legenda:
- 3_1TL(25-27) – tereny zabudowy lotniskowej
 - 3_3KDW.21 – tereny dróg wewnętrznych
 - 3_5KDW.73 – tereny dróg wewnętrznych
 - 3_1ZL.107 – tereny lasów
 - 5_1MN.2 – tereny zabudowy mieszkaniowej jednorodzinnej
 - 5_1KDL.2 – teren drogi publicznej klasy lokalnej
 - - tereny zmeliorowane
 - - linie rozgraniczające tereny o różnym przeznaczeniu lub różnych zasadach zagospodarowania

Nr sekcji mapy zasadniczej: 7.124.22.22.4.3		MAPA DO CELÓW PROJEKTOWYCH SYTUACYJNO-WYSOKOŚCIOWA Skala: 1:500 Układ współrzędnych: 2000/7 – EVRF 2007-NH --- - zakres opracowania GGK-III.6640.4730.2025 Data opracowania mapy: 16.06.2025r.	Wykonawca: PROF-GEO DANIEL GRZYB ul. Waryńskiego 10 33-100 Tarnów tel. 792-240-402
Powiat:	tarnowski		
Miejscowość:	Pogórska Wola	Mapa wykonana bez ustalenia obciążeń służebnościami gruntowymi, gdyż projektowana inwestycja nie wpływa na sposób zagospodarowania gruntu. Nie wyklucza się istnienia w terenie innych, nie wykazanych na niniejszej mapie urządzeń i przewodów podziemnych, które nie były zgłoszone do geodezyjnej inwentaryzacji powykonawczej. Granice działki przyjęto na podstawie otrzymanej mapy wektorowej oraz rastrowej pozyskanej z ośrodka dokumentacji geodezyjnej i kartograficznej	
Jedn. ewid.:	121608_2 Skrzyszów		
Obręb ewid.:	0003 Pogórska Wola		
Działka:	2645		

Oświadczam, że operat techniczny zawierający rezultaty prac geodezyjnych w wyniku których powstał niniejszy dokument uzyskał pozytywny wynik weryfikacji	
Identyfikator zgłoszenia prac geodezyjnych:	GGK-III.6640.4730.2025
Organ Służby geodezyjnej i kartograficznej, który otrzymał zgłoszenie	Starosta tarnowski
Wykonawca prac geodezyjnych:	PROF-GEO DANIEL GRZYB ul. Waryńskiego 10, 33-100 Tarnów
Numer oraz data sporządzenia dokumentu zawierającego wynik pozytywnej weryfikacji	PROTOKÓŁ NR GGK-III.6640.4730.2025_107820 Protokół weryfikacji z dn. 18.06.2025r
Imię i nazwisko oraz numer uprawnień zawodowych kierownika prac geodezyjnych	Daniel Grzyb Nr uprawnień: 22751
Data i podpis kierownika prac geodezyjnych	Jestem świadomy odpowiedzialności karnej za złożenie fałszywego oświadczenia 23.06.2025r.