



PRZEKRÓJ NORMALNO - KONSTRUKCYJNY A-A

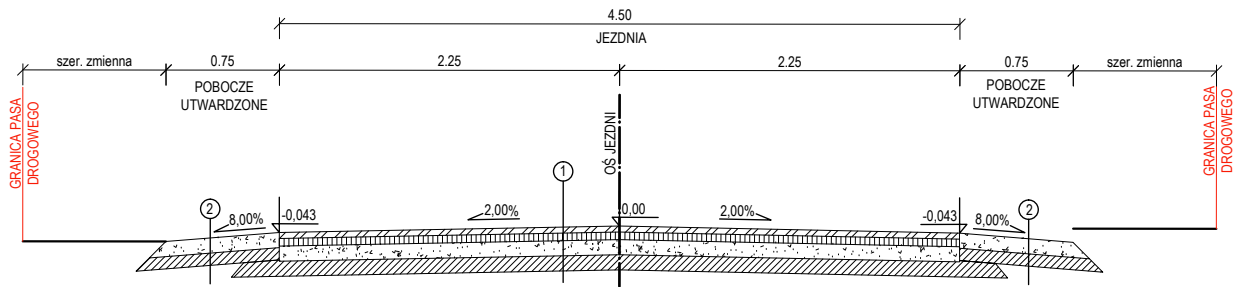

1
WARSTWA ŚCIERAŁNA Z MIESZANKI ASFALTOWEJ, GR. 4 CM
WARSTWA WIAZĄCA Z MIESZANKI ASFALTOWEJ, GR. 5 CM
WYRÓWNAWCZA WARSTWA PODBUDOWY Z KRUSZYWA ŁAMANEGO
STAB. MECHANICZNIE 0/31,5 , GR. 8-12 CM
GRUNT RODZIMY

2
POBOCZE UTWARDZONE Z KRUSZYWA ŁAM
ANEGO STAB. MECHANICZNIE 0/31,5 , GR. 10 CM
GRUNT RODZIMY


PRZEKRÓJ NORMALNO - KONSTRUKCYJNY B-B

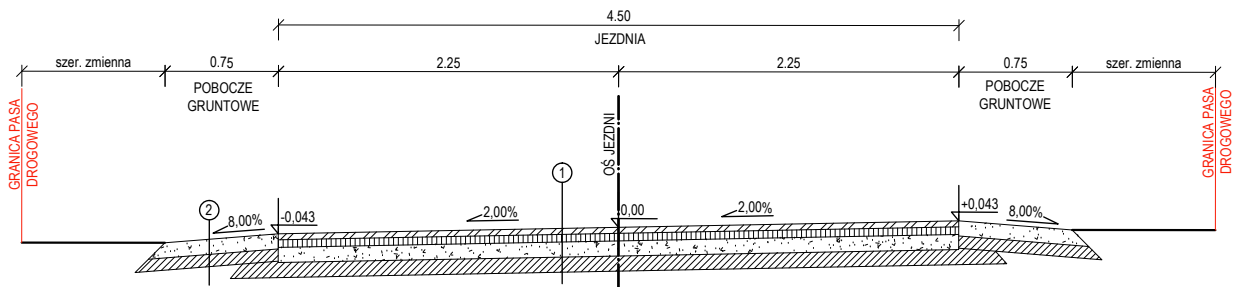


1
WARSTWA ŚCIERAŁNA Z MIESZANKI ASFALTOWEJ, GR. 4 CM
WARSTWA WIAZĄCA Z MIESZANKI ASFALTOWEJ, GR. 5 CM
WYRÓWNAWCZA WARSTWA PODBUDOWY Z KRUSZYWA ŁAMANEGO
STAB. MECHANICZNIE 0/31,5 , GR. 8-12 CM
GRUNT RODZIMY

2
POBOCZE UTWARDZONE Z KRUSZYWA ŁAM
ANEGO STAB. MECHANICZNIE 0/31,5 , GR. 10 CM
GRUNT RODZIMY

DETAL POŁĄCZENIA DROGI GMINNEJ I ZJAZDU Z KRUSZYWA

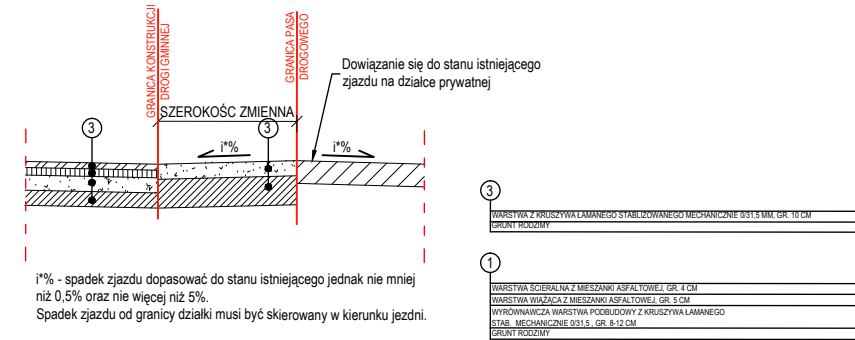

SZCZEGÓŁ ZJAZDU Z KRUSZYWA ŁAMANEGO

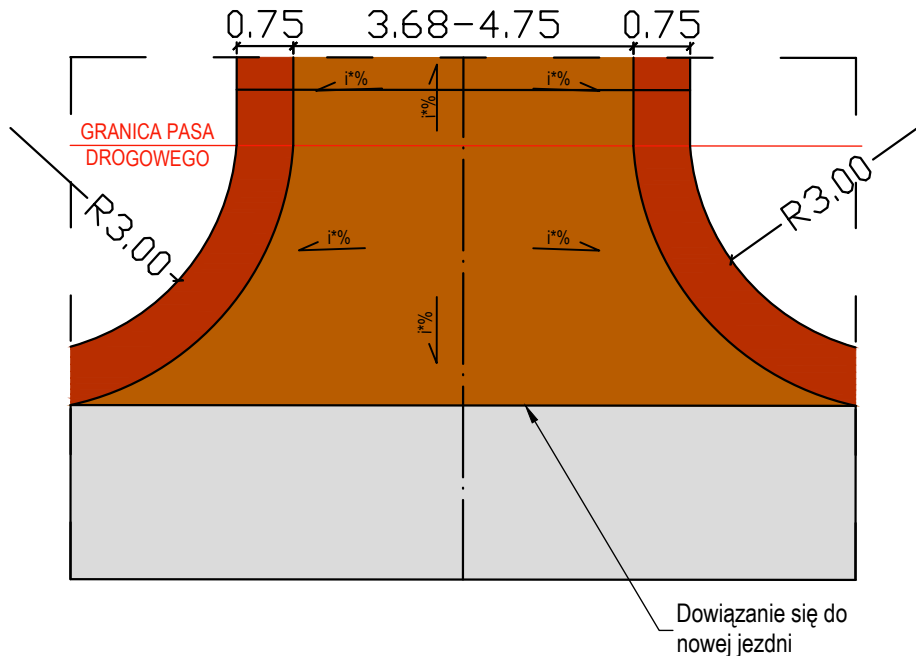

i*% - spadek zjazdu dopasować do stanu istniejącego jednak nie mniej niż 0,5% oraz nie więcej niż 5%. Spadek zjazdu od granicy działki musi być skierowany w kierunku jezdni.

- PROJEKTOWANE POBOCZE UTWARDZONE
- PROJEKTOWANA NAWIERZCHNIA Z MIESZANKI BITUMICZNEJ
- PROJEKTOWANE ZJAZDY Z KRUSZYWA ŁAMANEGO

INWESTOR:	GMINA URSZULIN, UL. KWIATOWA 35, 22-234 URSZULIN	KAT. OBIEKTU:	XXV
TYTUŁ OPRACOWANIA:	Budowa drogi gminnej nr 104355L w msc. Zastawie	STADIUM:	PW
JEDNOSTKA PROJEKTOWA:	Moderna-House Łukasz Ulaniuk ul. Tarasowa 4m80, 20-819 Lublin	BRANŻA:	DROGOWA
NAZWA RYSUNKU:	PRZEKROJE NORMALNE A-A i B-B ORAZ DETAL ZJAZDU		
FUNKCJA	Imię i nazwisko	Branża	Numer uprawnień
Projektant	mgr inż. Łukasz Ulaniuk	drogowa	LUB/0335/PBD/22
Sprawdzający	mgr inż. Mateusz Szymczak	drogowa	LUB/0203/PWBD/16
Asystent projektanta	mgr inż. Adrian Kramarski	drogowa	-
			DATA: 23.04.2025
			SKALA: 1:10/ 1:50
			NR RYSUNKU:
			3