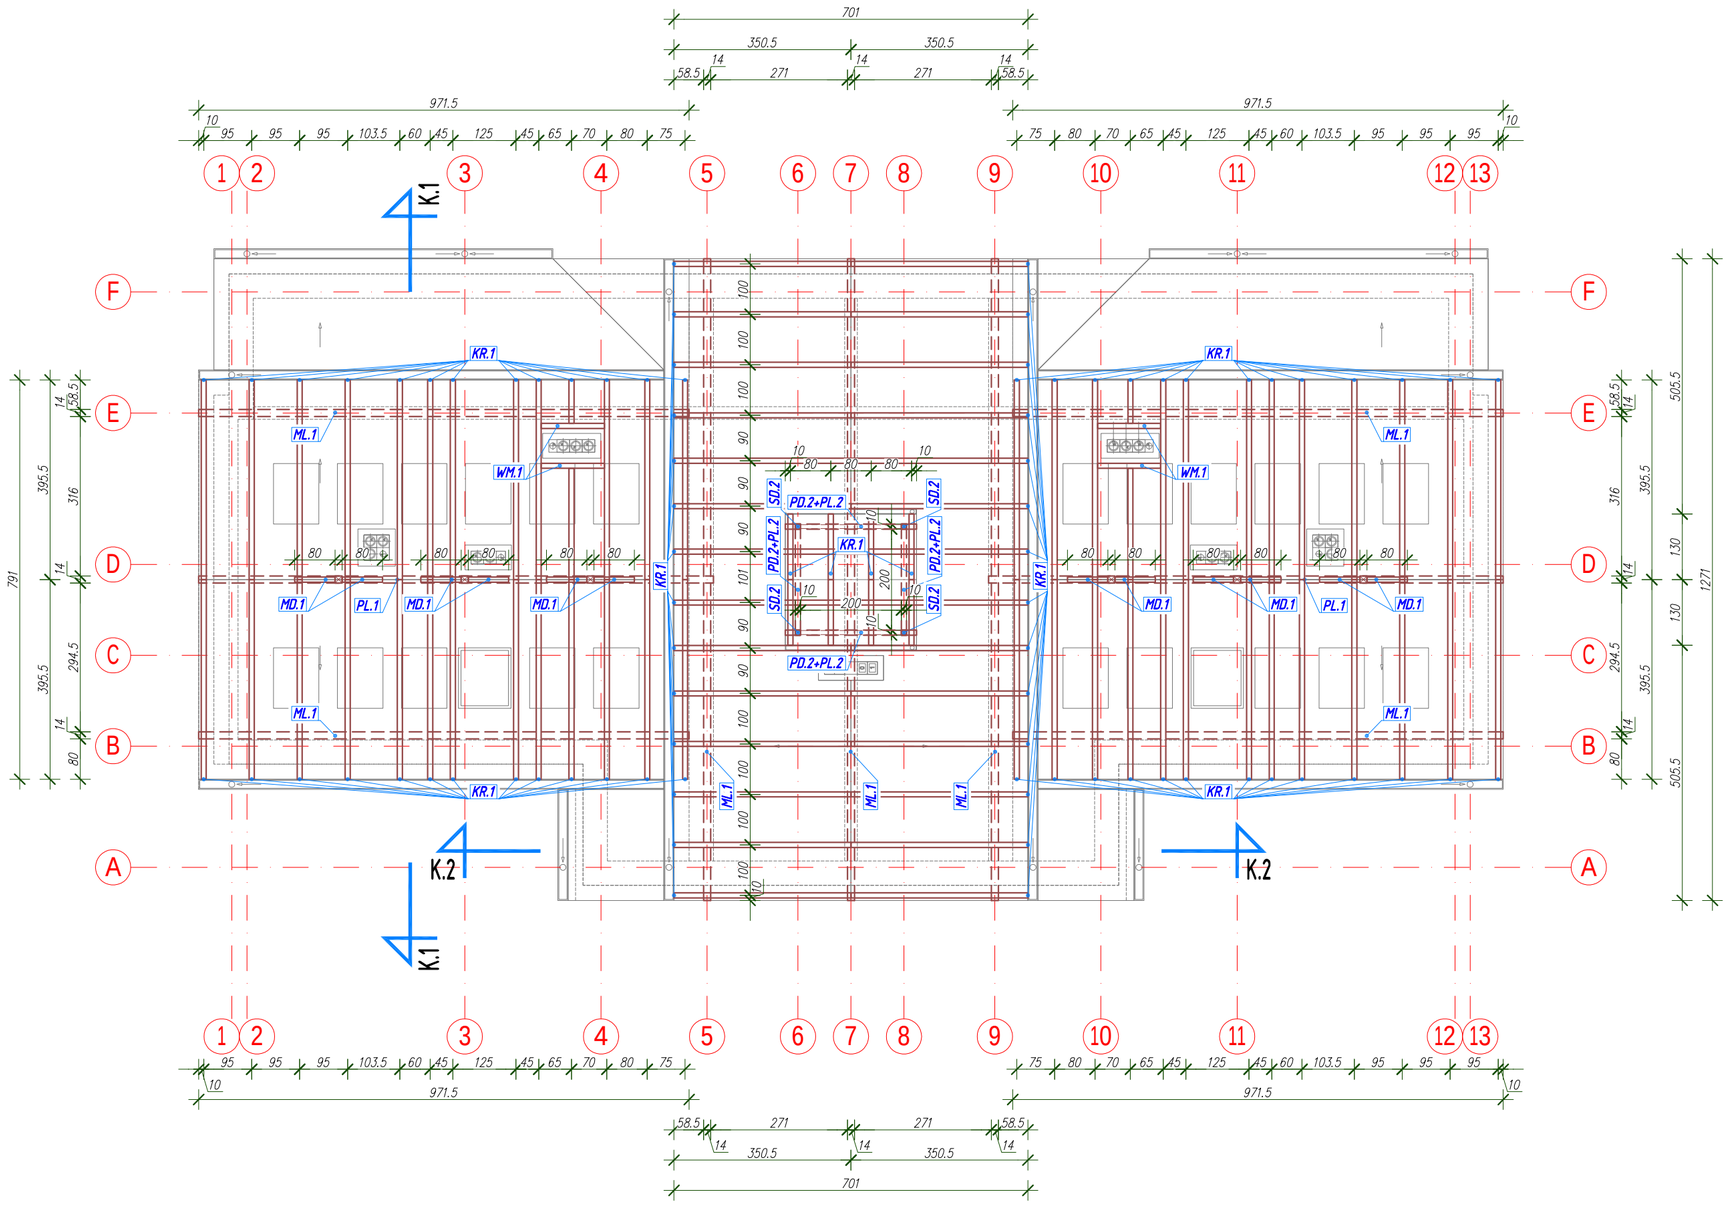

LEGENDA:

Koty wysokościowe oznaczają wierzch konstrukcji

KONSTRUKCJA DREWNIANA

- KR.1 <–Krokiew (BxH) 10x16cm
- ML.1 <–Murłata (BxH) 14x14cm
- WM.1 <–Wymian (BxH) 10x16cm
- MD.1 <–Miecz (BxH) 10x10cm
- PL.1 <–Płatew (BxH) 14x16cm
- PL.2 <–Płatew (BxH) 10x16cm
- PD.2 <–Podwalina (BxH) 10x10cm
- SD.2 <–Słupek (BxH) 10x10cm
- ZD.1 <–Zastrzał (BxH) 10x10cm

UWAGI:
- WSZYSTKIE WYMIARY PODAWANE SĄ W CENTYMETRACH. OBOWIĄZKIEM WYKONAWCY JEST SPRAWDZENIE WYMIARÓW W NATURZE. W PRZYPADKU JAKIEJKOLWIEK ZMIANY LUB RÓŻNICY ZAUWAŻONEJ POMIEDZY PROJEKTEM A STANEM FAKTYCZNYM, WYKONAWCA ZOBOWIĄZANY JEST UWZGLĘDNIĆ TO PRZY REALIZACJI I PRZEKAZAĆ TĘ INFORMACJĘ DO PROJEKTANTA.
- TEN RYSUNEK OBJĘTY JEST PRAWAMI AUTORSKIMI NIE MOŻE BYĆ UŻYWANY LUB REPRODUKOWANY W CZĘŚCI LUB CAŁOŚCI PRZY WYKORZYSTYWANIU DO PRAC BEZ PISEMNEJ ZGODY AUTORA

AUTORSKA PRACOWNIA ARCHITEKTURY 'ARC-HIT'
UL.RÓŻANA 10; 53-226 WROCŁAW
PRACOWNIA: UL.KOŚCIUSZKI 76a; 50-442 WROCŁAW
TEL./071/ 372 - 53 - 87; FAX/071/ 342 - 38 - 95
EMAIL: BIURO@ARC-HIT.PL
WWW.ARC-HIT.PL

DATA:	10.2025	NUMER:	K.5	SKALA:	1:100
TEMAT:	Rozbudowa, przebudowa i zmiana sposobu użytkowania budynku położonego przy ul.1 Maja 53B z przeznaczeniem na budynek mieszkalny wielorodzinny; Szklarska Poręba, działka nr 6/9, 6/10, 17/2, obręb 0007				
INWESTOR:	Towarzystwo Budownictwa Społecznego "TBS" Spółka z o.o. ul.Sienkiewicza 7, 58-400 Kamienna Góra				
STADIUM:	**PROJEKT WYKONAWCZY**				
BRANŻA:	**KONSTRUKCJA**				
RYSUNEK:	Konstrukcja dachu.				
	Imię i nazwisko		nr uprawnień		podpis
Projektant:	mgr inż. Tomasz Wizerkaniuk uprawnienia budowlane w specjalności konstrukcyjno-budowlanej do projektowania bez ograniczeń		247/99/DUW DOŚ/BO/0519/01		
Sprawdził:	mgr inż. Krzysztof Bednarczyk uprawnienia budowlane w specjalności konstrukcyjno-budowlanej do projektowania bez ograniczeń		142/DOŚ/05 DOŚ/BO/0055/06		
Asystent:					

2508 SzklarskaPr PW Konstrukcja V1 1121
29.11.2025 09:32:05