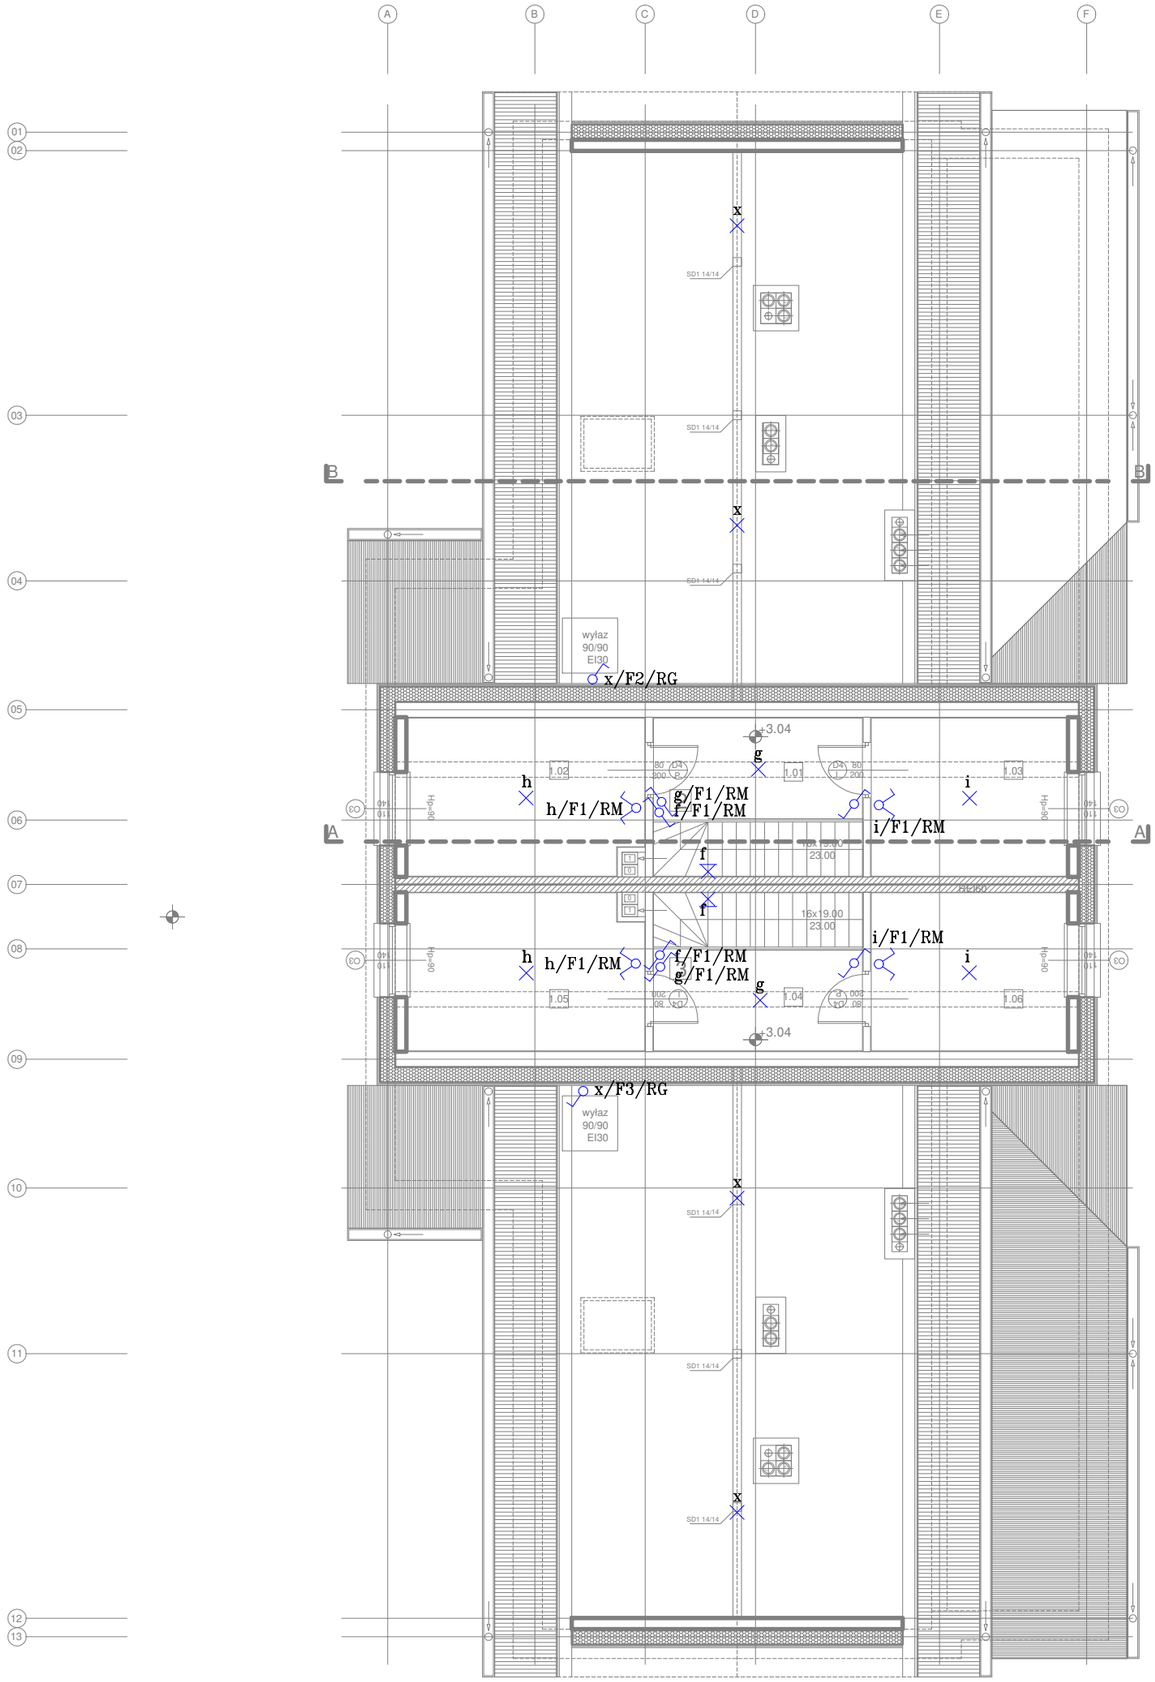

ZESTAWIENIE POWIERZCHNI POMIESZCZEŃ
POZIOM PODDASZA

Lp.	Nr.	POMIESZCZENIE	POSADZKA	POW /m2/	RAZEM
2	1.01	Przedpokój	Panele podłogowe AC4	5.70 m2	3P 23.70 m2 II poziom
	1.02	Pokój	Panele podłogowe AC4	9.80 m2	
	1.03	Pokój	Panele podłogowe AC4	8.20 m2	
3	1.04	Przedpokój	Panele podłogowe AC4	5.70 m2	3P 23.70 m2 II poziom
	1.05	Pokój	Panele podłogowe AC4	9.80 m2	
	1.06	Pokój	Panele podłogowe AC4	8.20 m2	

RAZEM :	47.40 m2

W tym :
- pow. mieszkań : 47.40 m2

LEGENDA
- Dzwonek
- Przycisk do dzwonka
- Łącznik jednobiegunowy
- Łącznik dwubiegunowy
- Łącznik schodowy
- Oprawa oświetleniowa
- Czujnik ruchu

Instalacja oświetleniowa wykonana jako podtynkowa
Przewody zasilające w lokalach typu YDYp 3x2.5mm2
Przewody zasilające w częściach wspólnych oraz na komunikacji typu N2XH 3x2.5mm2
Przewody do lamp i przełączników w lokalach typu YDYp 3x1.5mm2, YDYp 4x1.5mm2
Przewody do lamp i wyłączników w częściach wspólnych oraz na komunikacji typu N2XH 4x1.5mm2,N2XH 3x1.5mm2
Instalacja wykonana jako podtynkowa

- Autonomiczna czujka dymu z sygnalizatorem akustycznym

TEN RYSUNEK OBJĘTY JEST PRAWAMI AUTORSKIMI NIE MOŻE BYĆ UŻYWANY LUB REPRODUKOWANY W CZĘŚCI LUB CAŁOŚCI PRZY WYKORZYSTYWANIU DO PRAC BEZ PISEMNEJ ZGODY AUTORA

AUTORSKA PRACOWNIA ARCHITEKTURY 'ARC-HIT'
UL.RÓŻANA 10 , 53-226 WROCŁAW
PRACOWNIA:UL.KOŚCIUSZKI 76a , 50-442 WROCŁAW
TEL./071/ 372 - 53 - 87 , FAX/071/ 342 - 38 - 95
EMAIL : BIURO@ARC-HIT.PL
WWW.ARC-HIT.PL

DATA:	10.2025	NUMER:	04	SKALA:	1:100

TEMAT:	Rozbudowa , przebudowa i zmiana sposobu użytkowania budynku położonego przy ul.1 Maja 53B z przeznaczeniem na budynek mieszkalny wielorodzinny ; Szklarska Poręba , działka nr 5/6 , 5/10 , 17/4 , obręb 0007
INWESTOR:	**Towarzystwo Budownictwa Społecznego "TBS" Spółka Z O.O. ul.Sienkiewicza 7 , 58-400 Kamienna Góra**
STADIUM:	**PROJEKT WYKONAWCZY**
BRANŻA:	**ELEKTRYCZNA**
RYSUNEK:	**RZUT POZIOMU PODDASZA INSTALACJA OŚWIETLENIA**

	Imie i nazwisko	nr uprawnien	podpis
Projektant:	**mgr inż. Krzysztof Zawadzki**	173/DOŚ/13	
Sprawdził:	**mgr inż. Jakub Rożek**	**171/DOŚ/14**	