


RM

TN-S

SZYBKE WYŁĄCZENIE!

POŁĄCZENIA WYRÓWNAWCZE

POZOSTAWIĆ 30% REZERWY

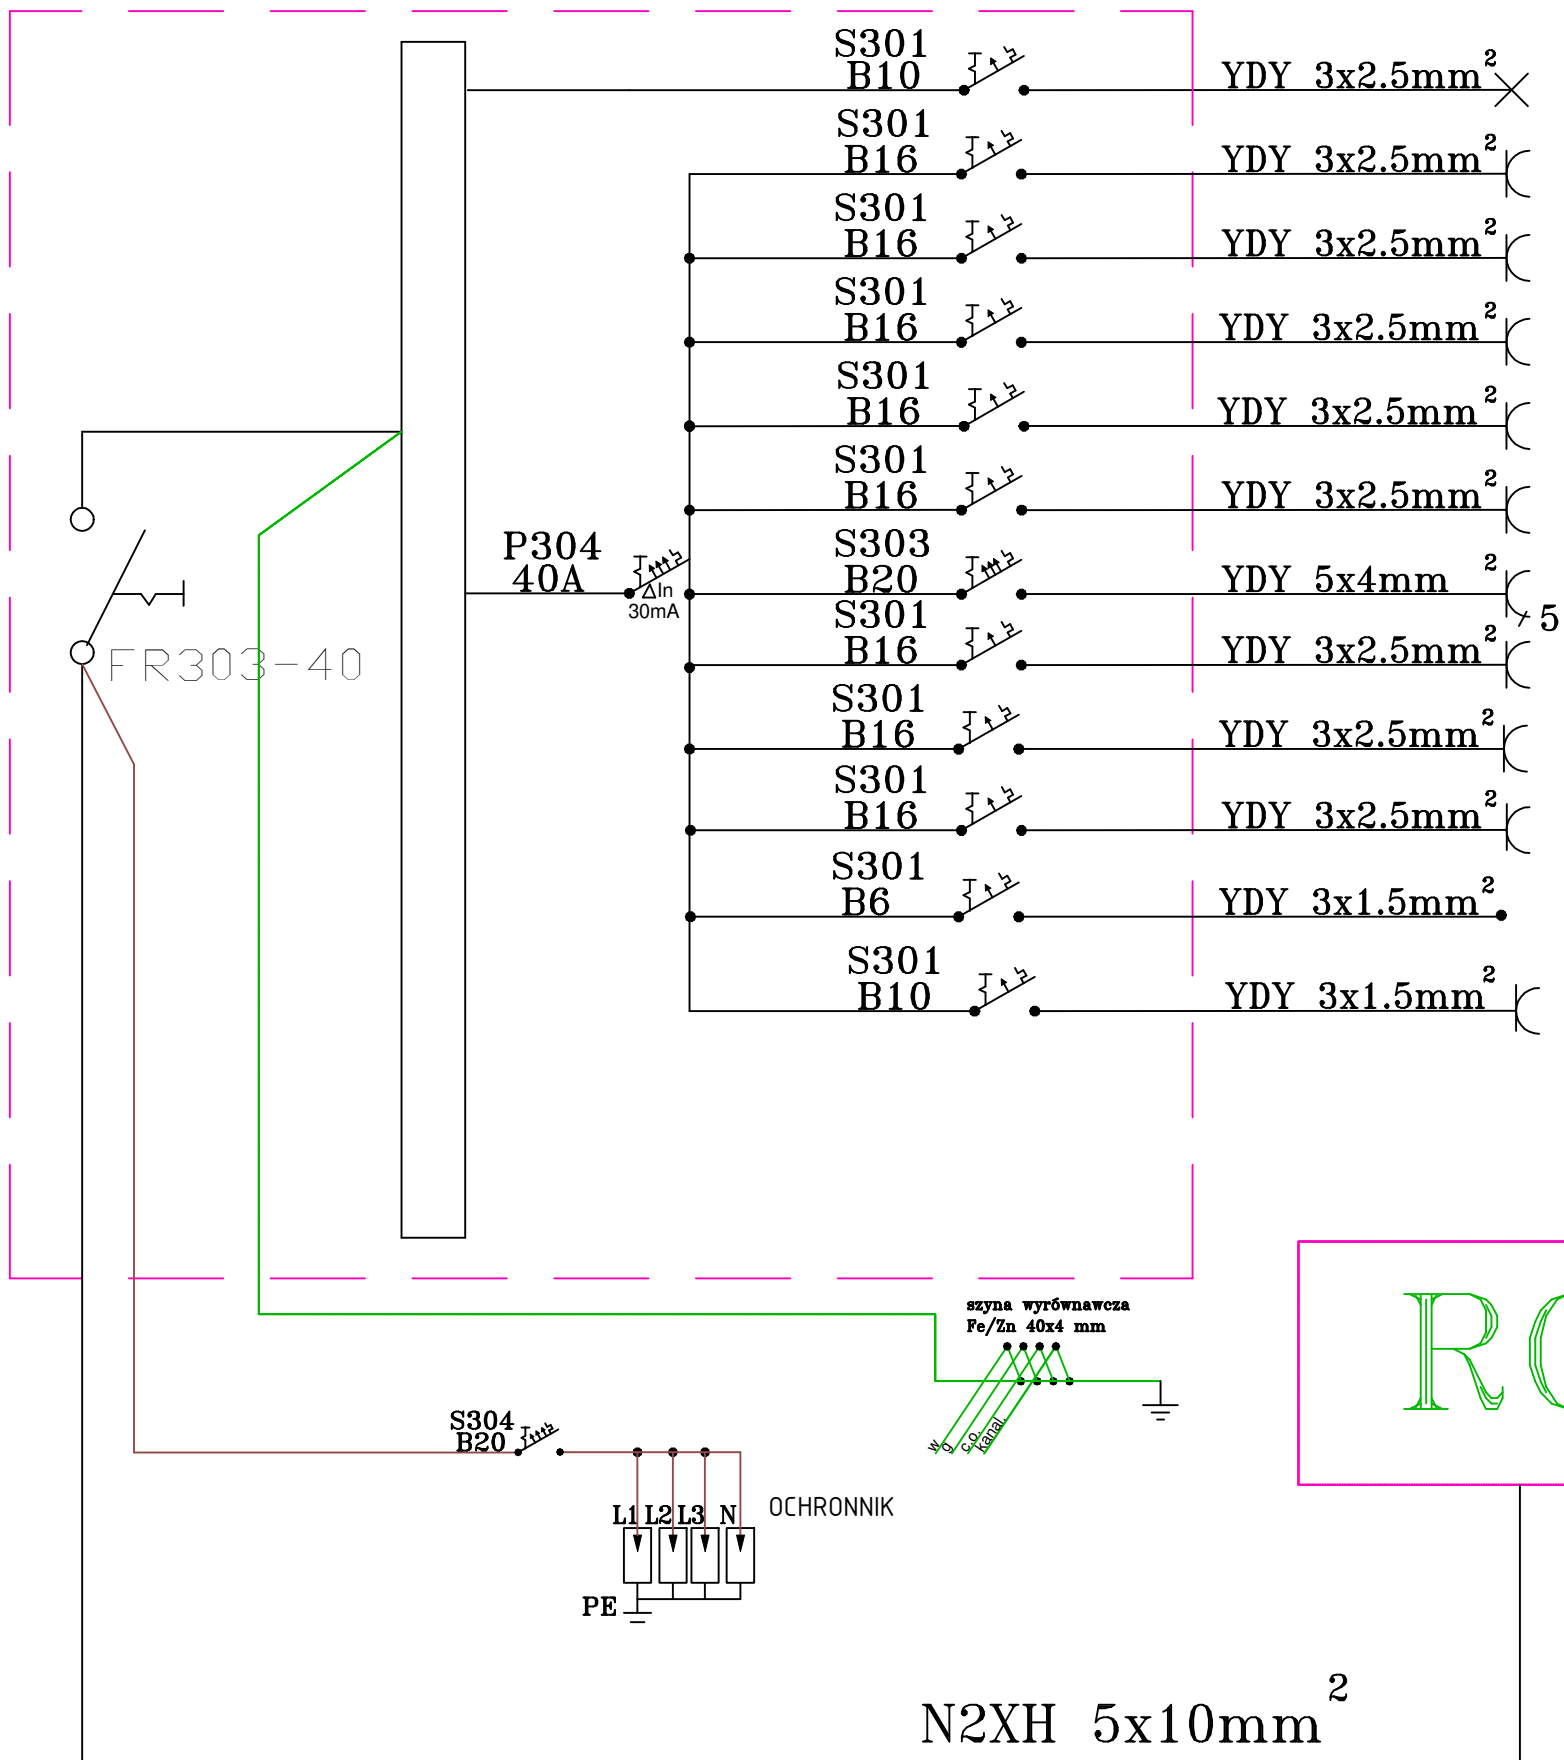

RG

TEN RYSUNEK OBJĘTY JEST PRAWAMI AUTORSKIMI NIE MOŻE BYĆ UŻYWANY LUB REPRODUKOWANY W CZĘŚCI LUB CAŁOŚCI PRZY WYKORZYSTYWANIU DO PRAC BEZ PISEMNEJ ZGODY AUTORA



AUTORSKA PRACOWNIA ARCHITEKTURY 'ARC-HIT'
UL.RÓŻANA 10, 53-226 WROCŁAW
PRACOWNIA:UL.KOŚCIUSZKI 76a, 50-442 WROCŁAW
TEL./071/ 372 - 53 - 87, FAX/071/ 342 - 38 - 95
EMAIL : BIURO@ARC-HIT.PL
WWW.ARC-HIT.PL



DATA:	10.2025	NUMER:	07	SKALA:	1:100
TEMAT:	Rozbudowa, przebudowa i zmiana sposobu użytkowania budynku położonego przy ul.1 Maja 53B z przeznaczeniem na budynek mieszkalny wielorodzinny; Szklarska Poręba, działka nr 9/9, 9/10, 11/2, obręb 0007				
INWESTOR:	Towarzystwo Budownictwa Społecznego "TBS" Spółka z o.o. ul.Sienkiewicza 7, 58-400 Kamienna Góra				
STADIUM:	PROJEKT WYKONAWCZY				
BRANŻA:	ELEKTRYCZNA				
RYSUNEK:	SCHEMAT ROZDZIELNICY RM				
	Imię i nazwisko		nr uprawnień	podpis	
Projektant:	mgr inż. Krzysztof Zawadzki		173/DOŚ/13		
Sprawdził:	mgr inż. Jakub Rożek		171/DOŚ/14		