


RWC

TN-S


SZYBKIE WYŁĄCZENIE!

POŁĄCZENIA WYRÓWNAWCZE

POZOSTAWIĆ 30% REZERWY

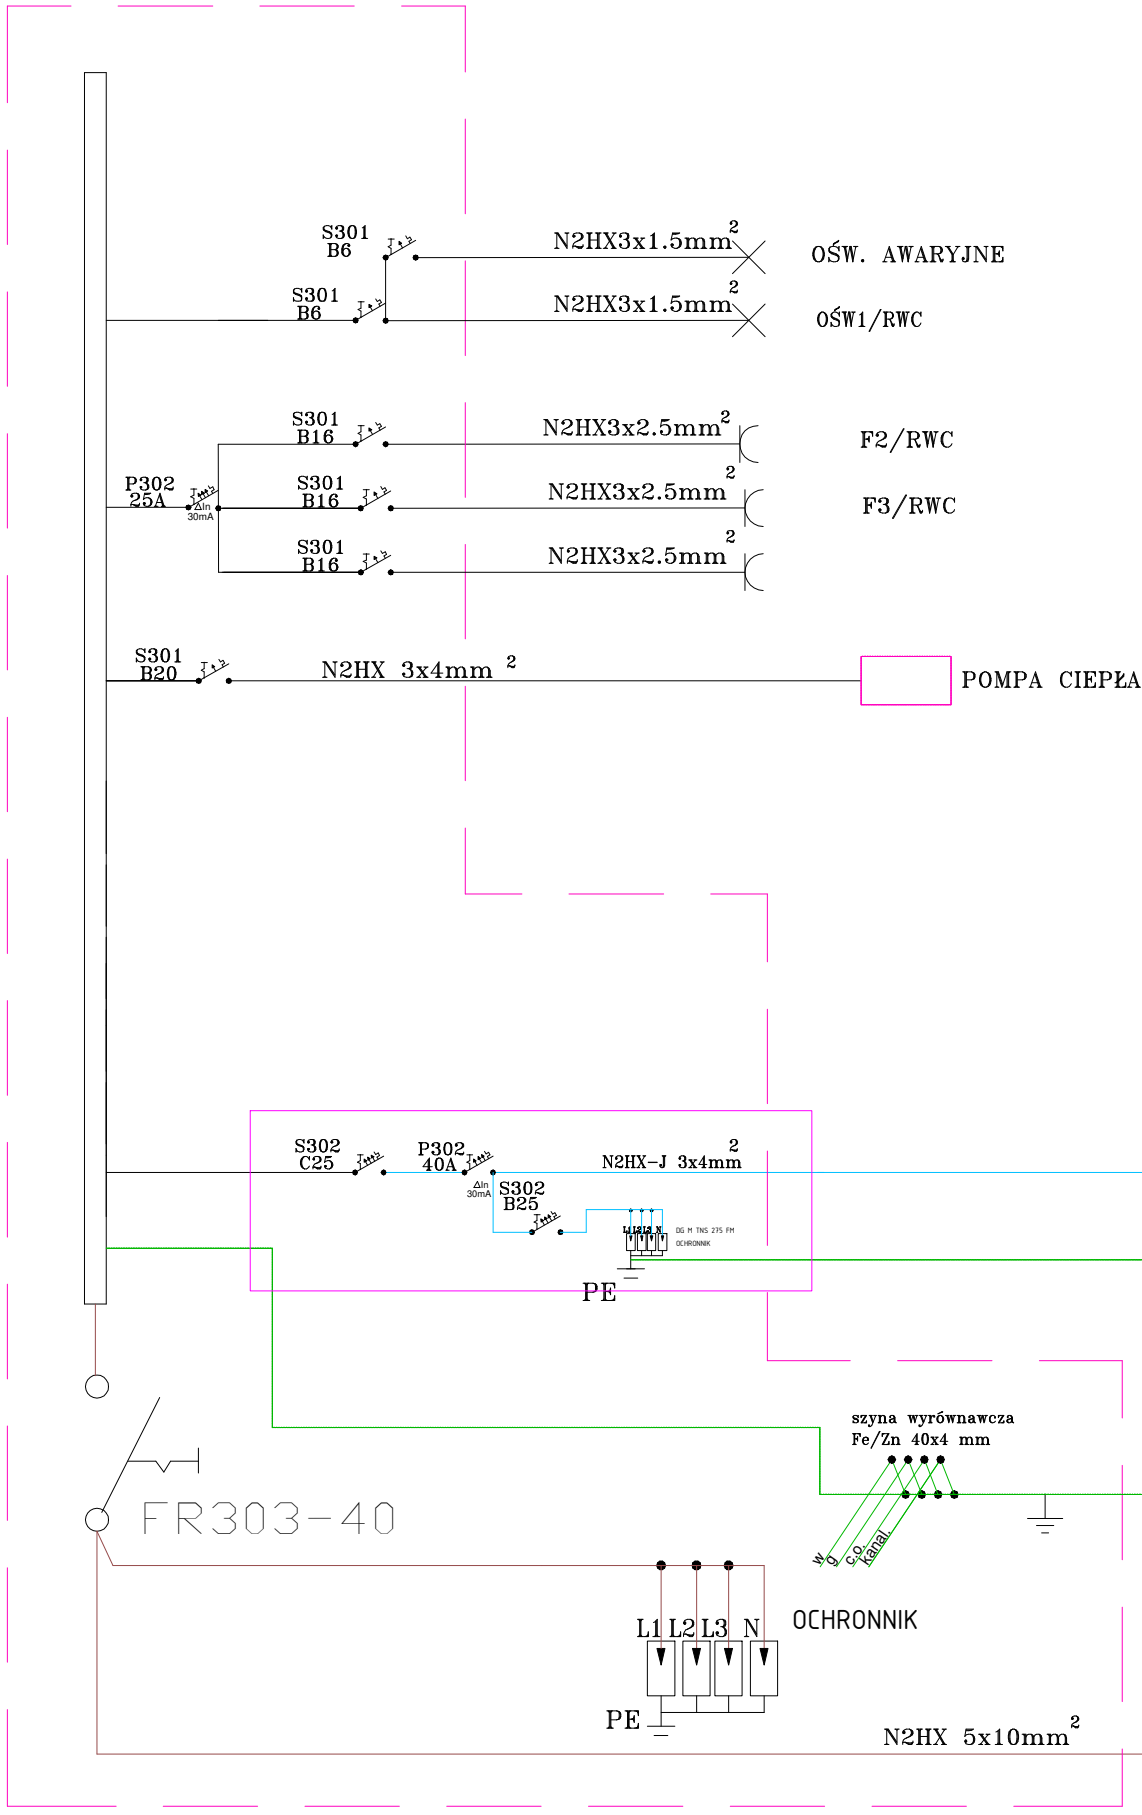

8x OGNIW FOTOWOLTAICZNYCH 450Wp

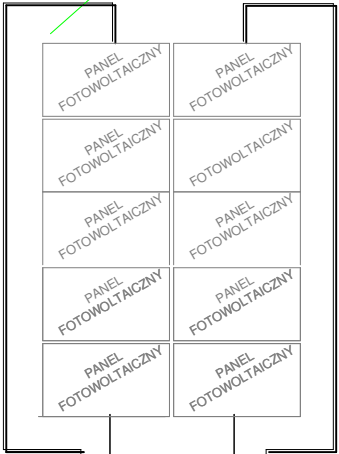

PWP/UW

- TEN RYSUNEK OBJĘTY JEST PRAWAMI AUTORSKIMI NIE MOŻE BYĆ UŻYWANY LUB REPRODUKOWANY W CZĘŚCI LUB CAŁOŚCI PRZY WYKORZYSTYWANIU DO PRAC BEZ PISEMNEJ ZGODY AUTORA



AUTORSKA PRACOWNIA ARCHITEKTURY 'ARC-HIT'  
UL.RÓŻANA 10 , 53-226 WROCŁAW  
PRACOWNIA:UL.KOŚCIUSZKI 76a , 50-442 WROCŁAW  
TEL./071/ 372 - 53 - 87 , FAX/071/ 342 - 38 - 95  
EMAIL : BIURO@ARC-HIT.PL  
WWW.ARC-HIT.PL



DATA:	10.2025	NUMER:	08	SKALA:	1:100
TEMAT:	Rozbudowa , przebudowa i zmiana sposobu użytkowania budynku położonego przy ul.1 Maja 53B z przeznaczeniem na budynek mieszkalny wielorodzinny ; Szklarska Poręba , działka nr %, %, 1/2 , obręb 0007				
INWESTOR:	TBS KAMIENNA GÓRA , UL.SIENKIEWICZA 7 58-400 KAMIENNA GÓRA				
STADIUM:	PROJEKT WYKONAWCZY				
BRANŻA:	ELEKTRYCZNA				
RYSUNEK:	SCHEMAT RWC				
	Imie i nazwisko	nr uprawnień		podpis	
Projektant:	mgr inż. Krzysztof Zawadzki	173/DOŚ/13			
Sprawdził:	mgr inż. Jakub Rożek	171/DOŚ/14			