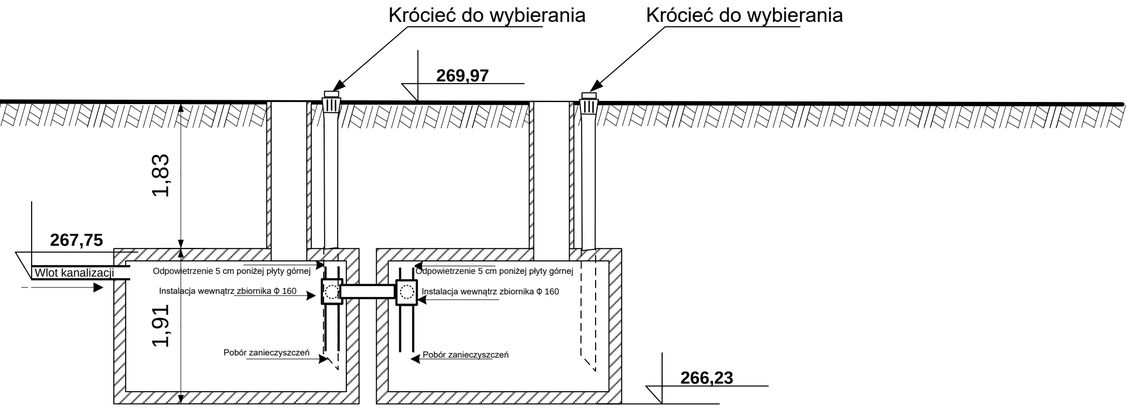

Widok z góry

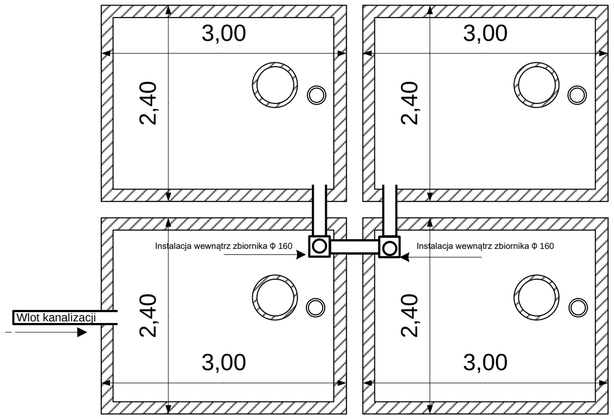

"B&M" USŁUGI PROJEKTOWE TEL.: 0-692-459-250	OBIEKT: BUDOWA BEZODPŁYWOWEGO OSADNIKA ŚCIEKÓW SANITARNYCH WRAZ Z ZEWNĘTRZNYM ODCINKIEM WEWNĘTRZNEJ INSTALACJI SANITARNEJ DLA BUDYNKU WARSZTATU TERAPII ZAJĘCIOWEJ W DROGOMYŚLU POŁOŻONEGO NA DZIALCE NR 785/1, OBRĘB DROGOMYŚL PRZY UL. MODRZEWIOWEJ 1 W DROGOMYŚLU.
INWESTOR: **POWIATOWY DOM POMOCY SPOŁECZNEJ „FENIKS" W SKOCZOWIE** ul. Sportowa 13 43-430 Skoczów	
NAZWA RYSUNKU : **SCHEMAT MONTAŻU BEZODPŁYWOWEGO OSADNIKA ŚCIEKÓW ZB**	
GRUDZIEŃ 2023 r.	SKALA : **1 : 50**
OPRACOWAŁ : inż. M. FILIPCZAK	PODPIS :
PROJEKTOWAŁ : L. SZAROWSKI	
BRANŻA: INSTALACYJNA - SANITARNA	RYS. NR. **S8.**