



Widok z góry

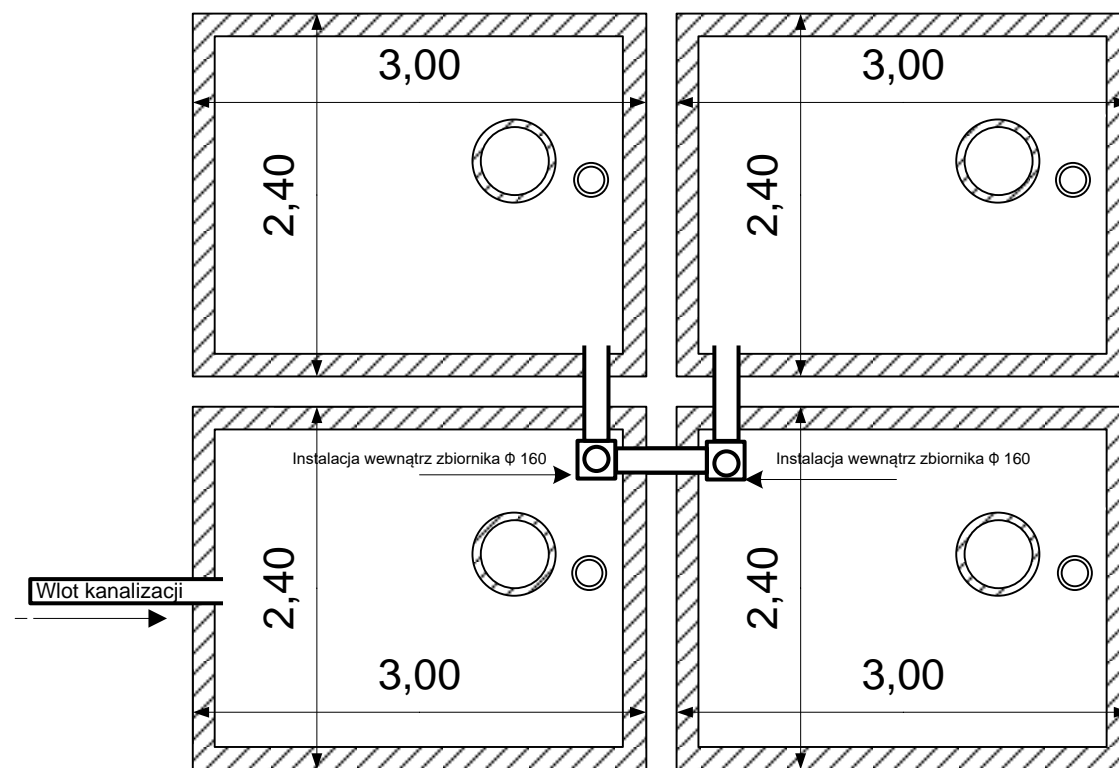

<div><p>"B&M" USŁUGI PROJEKTOWE TEL.: 0-692-459-250</p></div>		OBIEKT: BUDOWA BEZODPŁYWOWEGO OSADNIKA ŚCIEKÓW SANITARNYCH WRAZ Z ZEWNĘTRZNYM ODCINKIEM WEWNĘTRZNEJ INSTALACJI SANITARNEJ DLA BUDYNKU WARSZTĄTU TERAPII ZAJĘCIOWEJ W DROGOMYŚLU POŁOŻONEGO NA DZIAŁCE NR 785/1, OBREB DROGOMYŚL PRZY UL. MODRZEWIOWEJ 1 W DROGOMYŚLU.	
INWESTOR: POWIATOWY DOM POMOCY SPOŁECZNEJ „FENIKS” W SKOCZOWIE ul. Sportowa 13 43-430 Skoczów			
NAZWA RYSUNKU : SCHEMAT MONTAŻU BEZODPŁYW. OSADNIKA ŚCIEKÓW ZB – ZASYPANIE ZBIORNIKA			
GRUDZIEŃ 2023 r.		SKALA : 1 : 50	
OPRACOWAŁ : inż. M. FILIPCZAK		PODPIS :	
PROJEKTOWAŁ : L. SZAROWSKI			
BRANŻA: INSTALACYJNA - SANITARNA		RYS. NR. S8A.	