TOBAR

USŁUGI GEODEZYJNO-KARTOGRAFICZNE
"TOBAR"
Adam Jankowski
43-400 Cieszyn, Plac Wolności 3
Tel.:604 591 523
NIP 5481471370 REGON 243628693

Województwo:	**śląskie**
Powiat:	**cieszyński**
Jedn. ewid.:	**240311_5 Strumień**
Obręb:	**240311_5.0002 Drogomyśl**
Ul.:	**Główna**
Dz:	**785/1**
Zlec.:	**A-2023/270**
ID.ZGŁ.:	**6640.5075.2023**

N

MAPA DO CELÓW PROJEKTOWYCH

Skala **1 : 500**
Sekcja „2000": **6.121.27.20.3.3**

Układ współrzędnych: **2000/6**
Układ wysokościowy: **PL-EVRF2007-NH**

Granice własności wniesiono w oparciu o numeryczną mapę ewidencyjną z PODGiK w Cieszynie.
Mapę wykonano bez ustaleń obciążeń służebnościami gruntowymi.
Na mapę wniesiono linie rozgraniczające oraz oznaczenia z miejscowego planu zagospodarowania przestrzennego: 4UZ.

Nie wyklucza się istnienia w terenie uzbrojenia podziemnego nie zgłoszonego do inwentaryzacji.
Nie wykonywano uzgodnień branżowych.

Cieszyn, dnia 01.12.2023r.
Wykonał:

inż. Adam Jankowski
GEODETA UPRAWNIONY
nr upr. zawod. 19054

Praca geodezyjna zgłoszona do Starosty Cieszyńskiego otrzymała identyfikator **WGD.6640.5075.2023**, została sporządzona przez firmę Usługi Geodezyjno-Kartograficzne TOBAR Adam Jankowski.
Kierownik prac Adam Jankowski nr upr. zawodowych 19054.
Dokumentacja techniczna uzyskała pozytywny wynik weryfikacji zbiorów danych w dniu **13.12.2023r.**, potwierdzony protokołem nr **WGD.6640.5075.2023_1**.
„Jestem świadomy odpowiedzialności karnej za złożenie fałszywego oświadczenia"

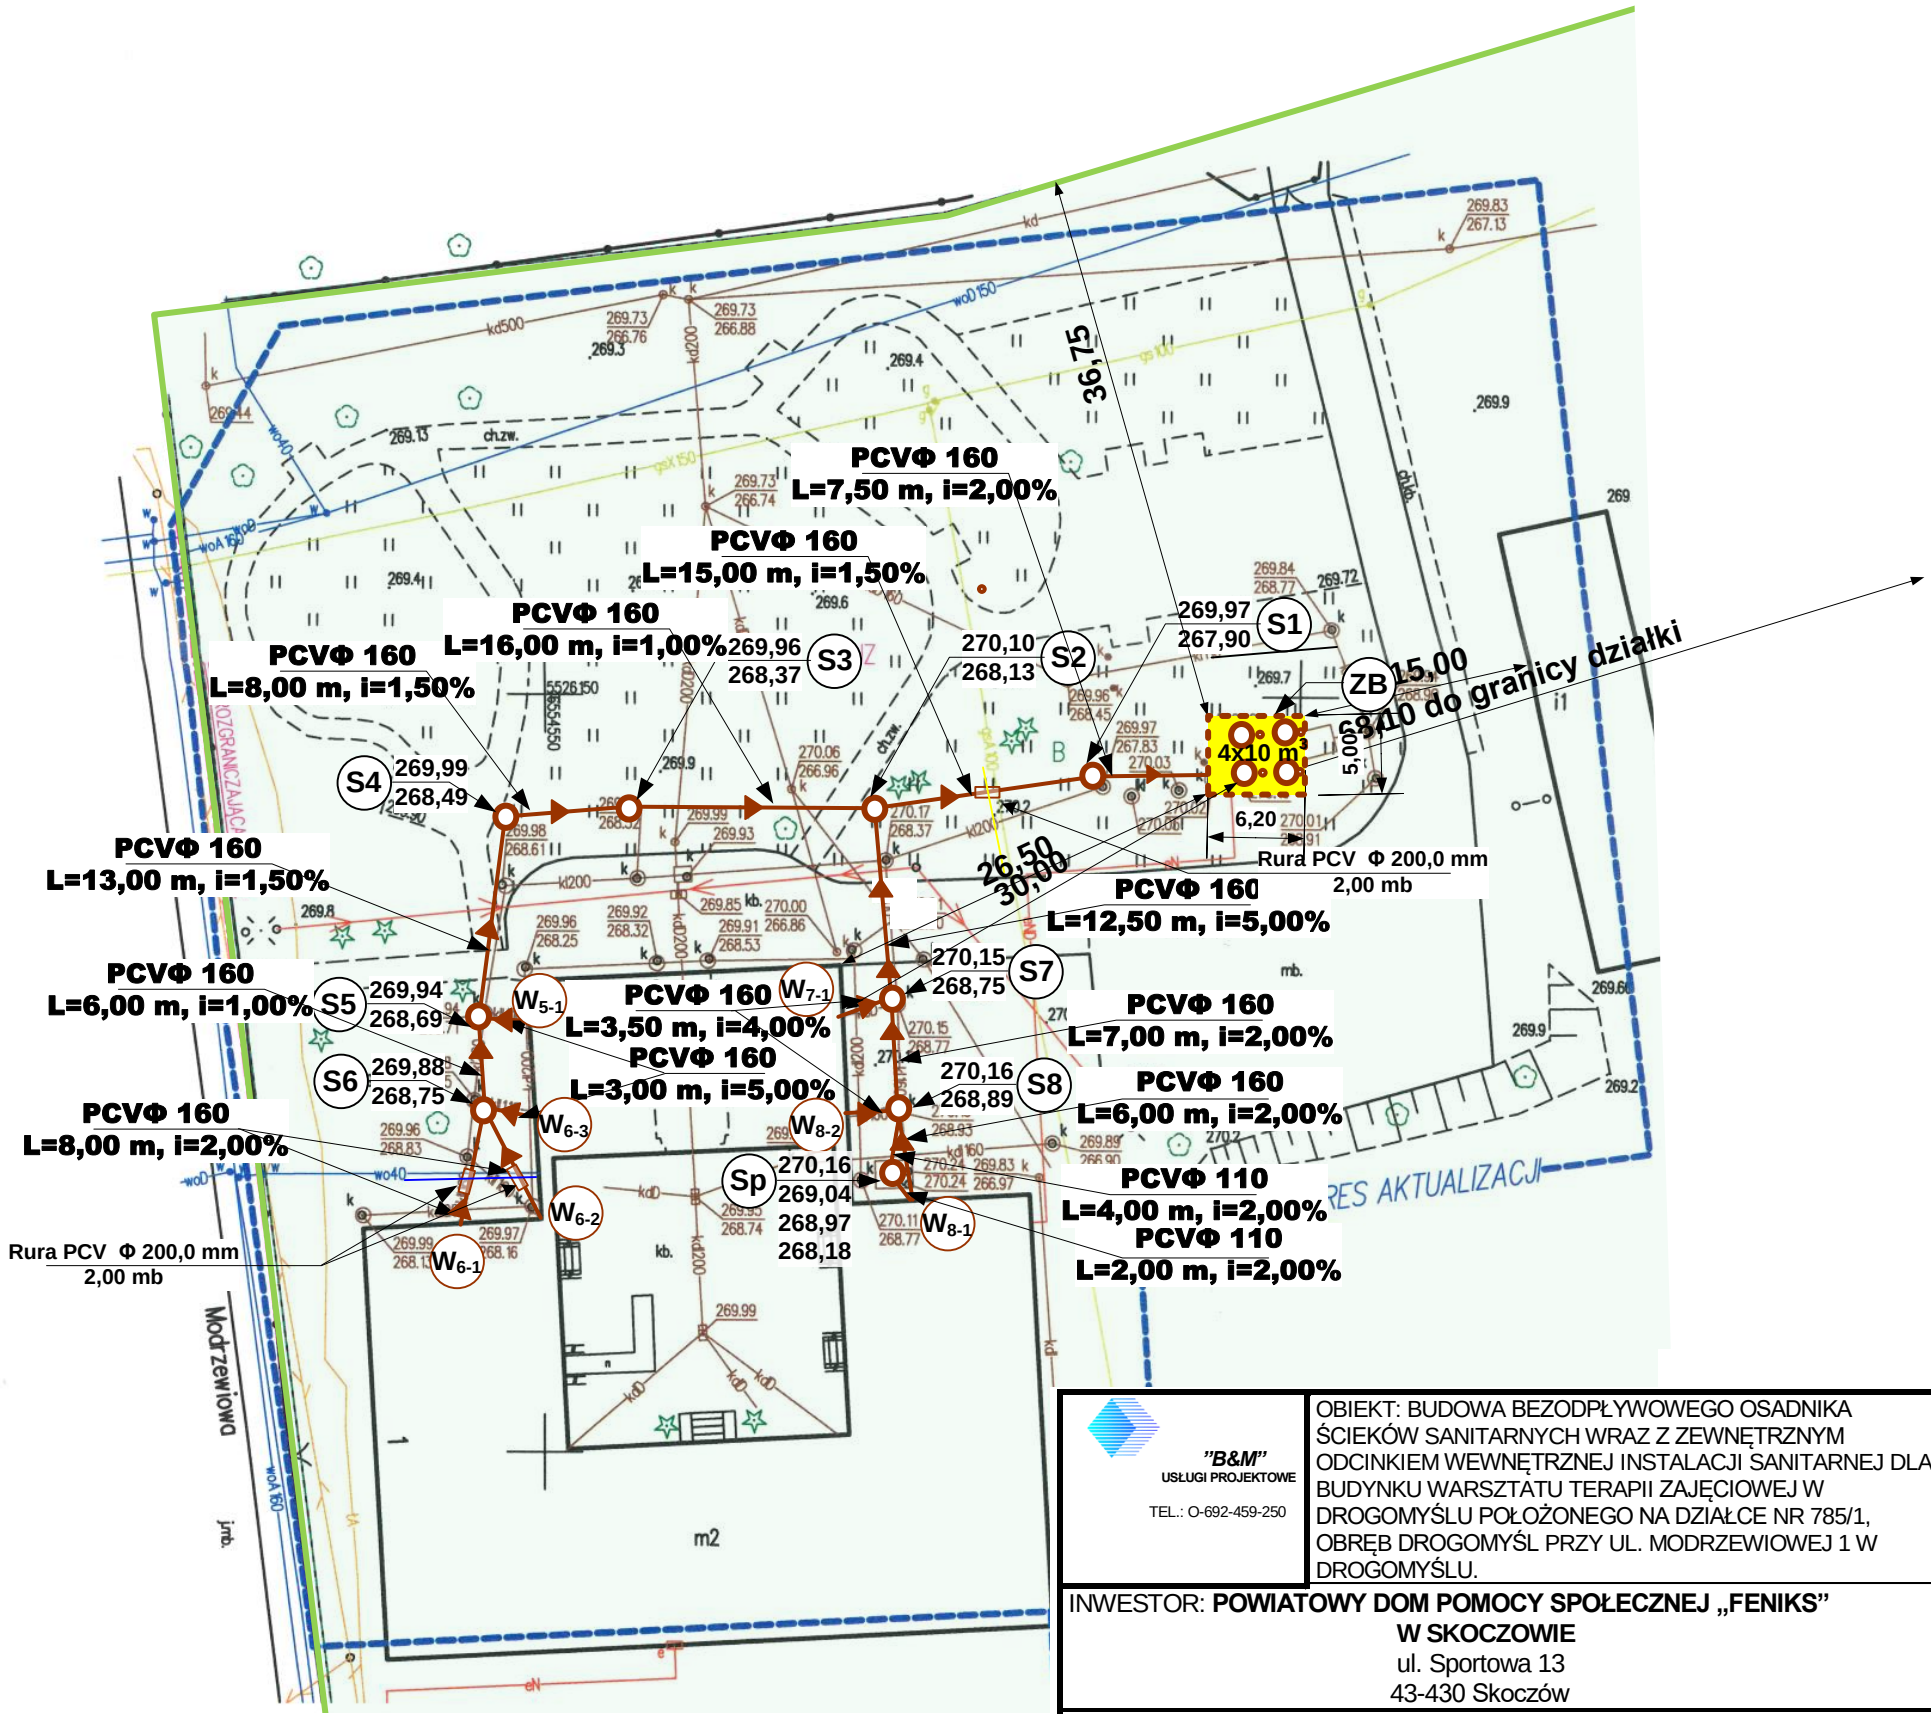

LEGENDA:

- Granica posesji
- Projektowany bezodpływowy osadnik ścieków
- Projektowane instalacja sanitarna
- Istniejąca kanal. sanit. i deszczowa
- Istniejąca sieć wodociągowa
- Istniejąca sieć gazowa
- Istniejąca sieć elektroenergetyczna
- Istniejące sieć teletechniczna

"B&M"
USŁUGI PROJEKTOWE
TEL.: O-692-459-250

OBIEKT: BUDOWA BEZODPŁYWOWEGO OSADNIKA ŚCIEKÓW SANITARNYCH WRAZ Z ZEWNĘTRZNYM ODCINKIEM WEWNĘTRZNEJ INSTALACJI SANITARNEJ DLA BUDYNKU WARSZTATU TERAPII ZAJĘCIOWEJ W DROGOMYŚLU POŁOŻONEGO NA DZIAŁCE NR 785/1, OBRĘB DROGOMYŚL PRZY UL. MODRZEWIOWEJ 1 W DROGOMYŚLU.

INWESTOR: **POWIATOWY DOM POMOCY SPOŁECZNEJ „FENIKS" W SKOCZOWIE**
ul. Sportowa 13
43-430 Skoczów

NAZWA RYSUNKU :
PROJEKT ZAGOSPODAROWANIA TERENU

GRUDZIEŃ 2023 r.	SKALA : **1 : 500**
OPRACOWAŁ : inż. M. FILIPCZAK	PODPIS :
PROJEKTOWAŁ : L. SZAROWSKI	
BRANŻA: INSTALACYJNA - SANITARNA	RYS. NR. **S1.**