




PROFIL PODŁUŻNY  
skala :  $\frac{100}{200}$

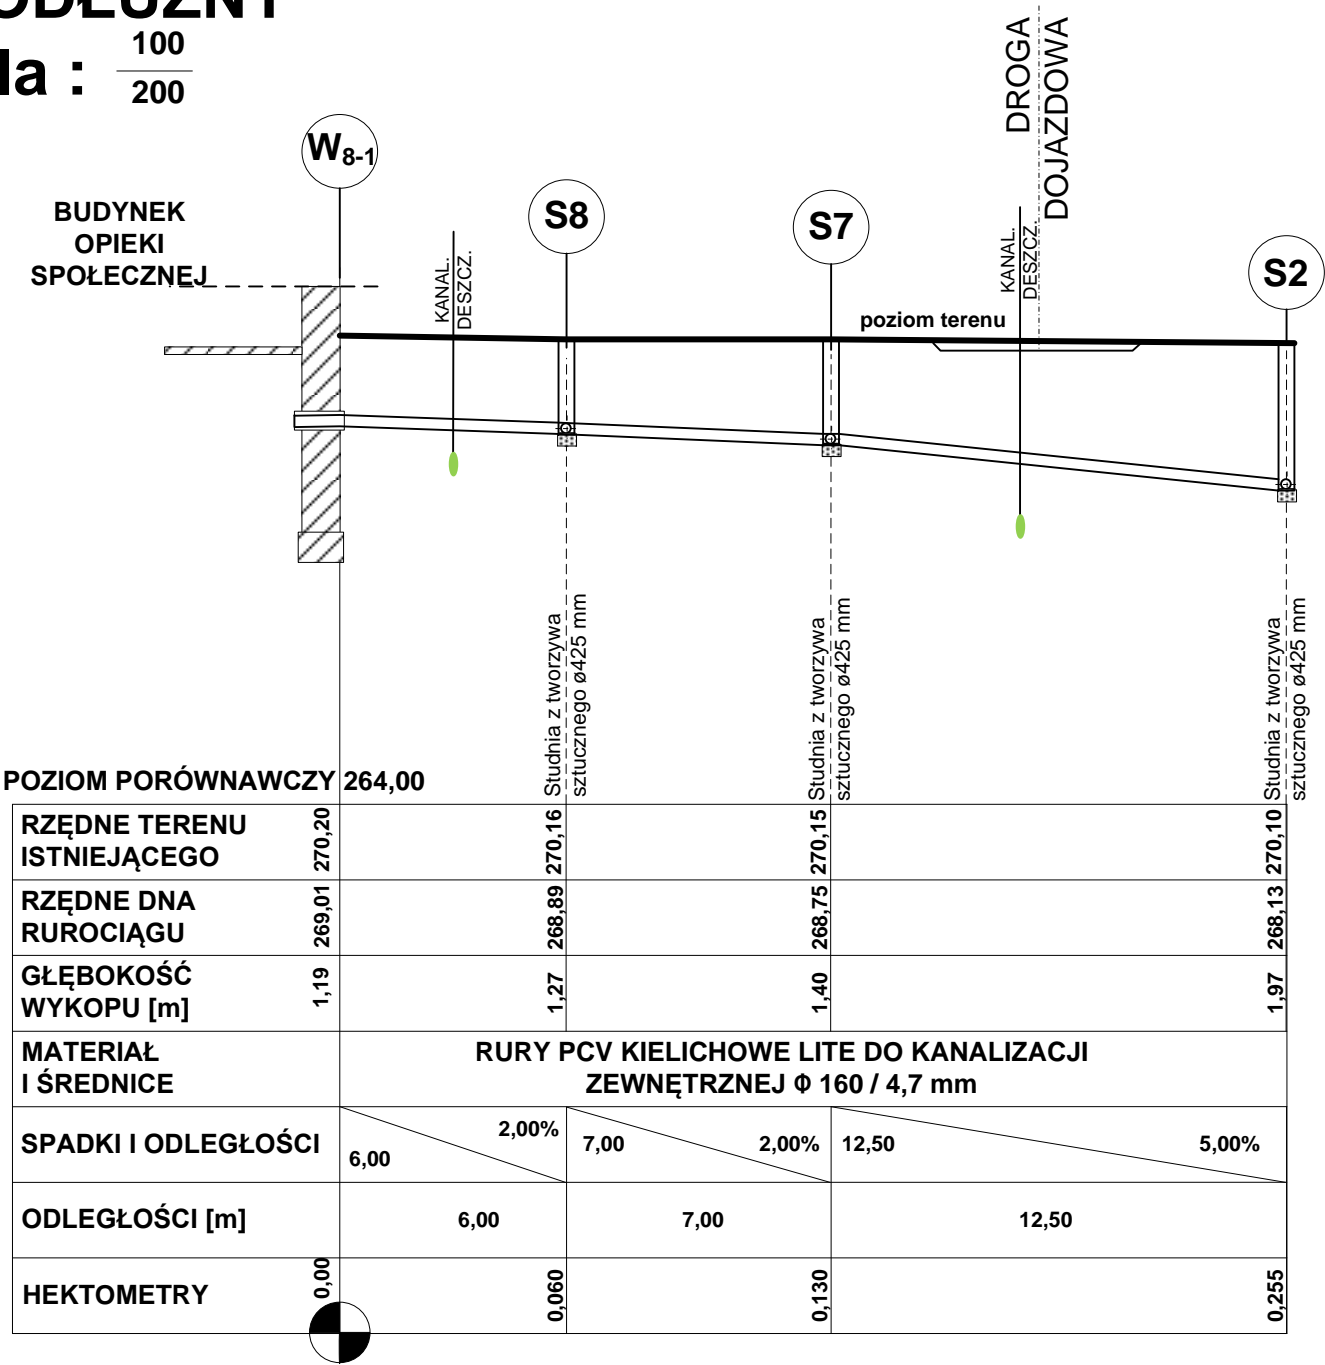

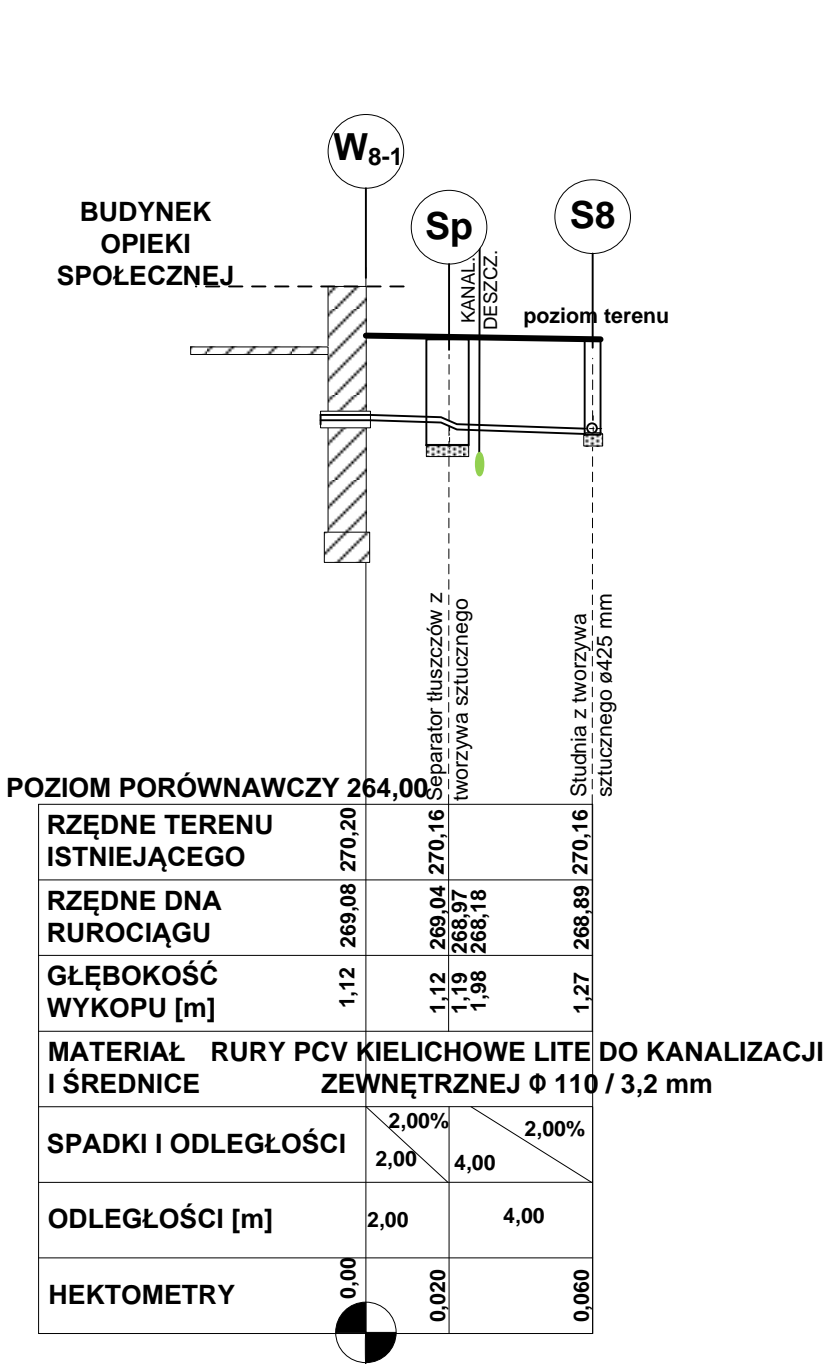

**"B&M"**  
USŁUGI PROJEKTOWE  
TEL.: 0-692-459-250

OBIEKT: BUDOWA BEZODPŁYWOWEGO OSADNIKA ŚCIEKÓW SANITARNYCH WRAZ Z ZEWNĘTRZNYM ODCINKIEM WEWNĘTRZNEJ INSTALACJI SANITARNEJ DLA BUDYNKU WARSZTATU TERAPII ZAJĘCIOWEJ W DROGOMYŚLU POŁOŻONEGO NA DZIAŁCE NR 785/1, OBRĘB DROGOMYŚL PRZY UL. MODRZEWIOWEJ 1 W DROGOMYŚLU.

INWESTOR: POWIATOWY DOM POMOCY SPOŁECZNEJ „FENIKS”  
W SKOCZOWIE  
ul. Sportowa 13  
43-430 Skoczów

NAZWA RYSUNKU :  
**PROFIL PODŁUŻNY W<sub>8-1</sub>-S2, W<sub>8-1</sub>-Sp-S8**

GRUDZIEŃ 2023 r.

SKALA : 1 : 100 / 1 : 200

OPRACOWAŁ :  
inż. M. FILIPCZAK

PROJEKTOWAŁ :  
L. SZAROWSKI

BRANŻA: INSTALACYJNA - SANITARNA

RYS. NR. S3.

PODPIS :