


ZBIORNIK ŻELBETOWY**O POJEMNOŚCI 10 m³**

1. płyta pokrywowa o symbolu PT, o grubości 16 cm , o zwiększonej nośności , przeznaczona dla zbiorników wstawianych w miejscach gdzie może wystąpić obciążenie od ruchu samochodów ciężarowych
2. Przewiduje się możliwe wykonanie kominów wjazdowych nad płytą pokrywową z rur betonowych w dwóch wymiarach DN 600 lub DN500 .
3. Przyłącze instalacji kanalizacyjnej usytuowane jest z boku zbiornika pośrodku krótszej ściany

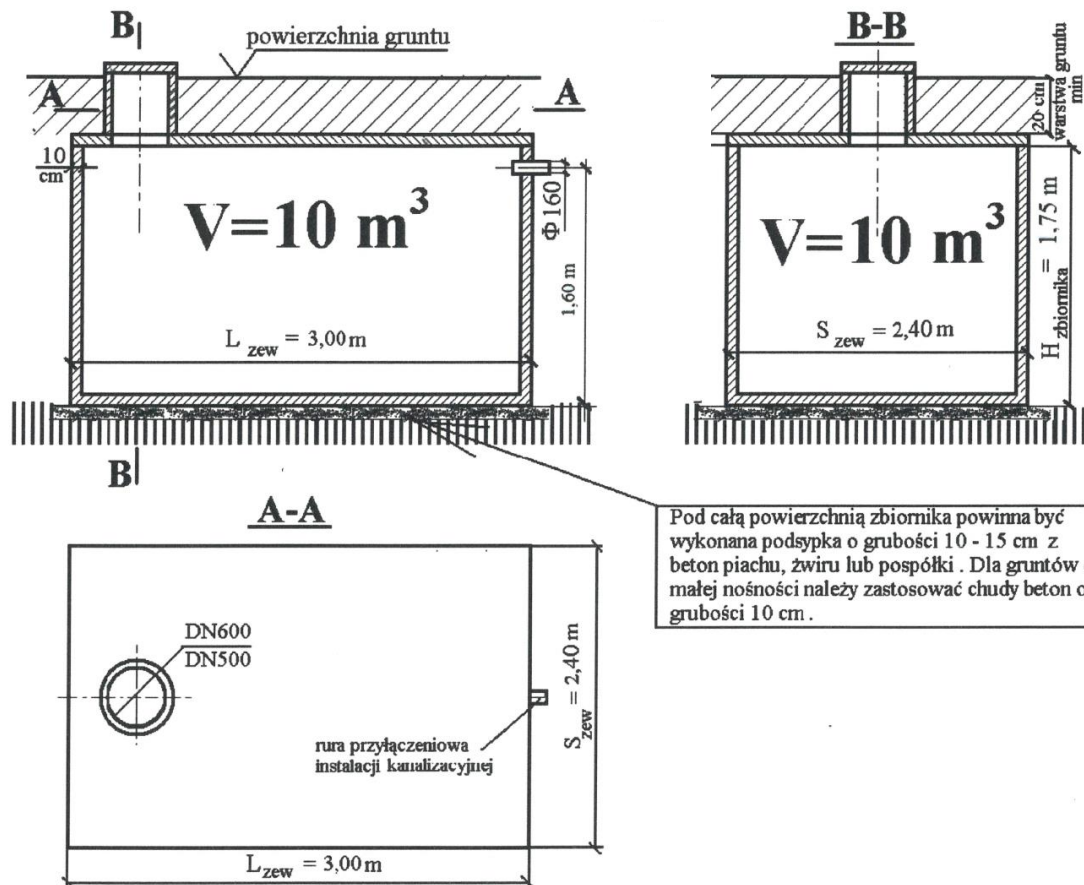

"B&M"
USŁUGI PROJEKTOWE
TEL.: 0-692-459-250

OBIEKT: BUDOWA BEZODPŁYWOWEGO OSADNIKA ŚCIEKÓW WRAZ Z REMONTEM WEWNĘTRZNEJ INSTALACJI SANITARNEJ DLA BUDYNKU WARSZTATU TERAPII ZAJĘCIOWEJ W DROGOMYŚLU POŁOŻONEGO NA DZIAŁCE NR 785/1, OBREB DROGOMYŚLA PRZY UL. MODRZEWIOWEJ 1 W DROGOMYŚLU.

INWESTOR: **POWIATOWY DOM POMOCY SPOŁECZNEJ „FENIKS”
W SKOCZOWIE**
ul. Sportowa 13
43-430 Skoczów

NAZWA RYSUNKU :

**SCHEMAT
BEZODPŁYWOWEGO OSADNIKA ŚCIEKÓW ZB**

GRUDZIEŃ 2023 r.

SKALA : **1 : 50**

OPRACOWAŁ :
inż. M. FILIPCZAK

PODPIS :

PROJEKTOWAŁ :
L. SZAROWSKI

BRANŻA: INSTALACYJNA - SANITARNA

RYS. NR. **S5.**