
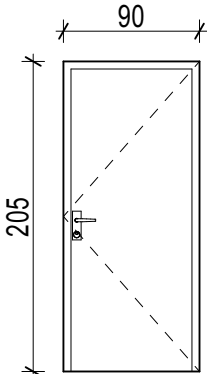
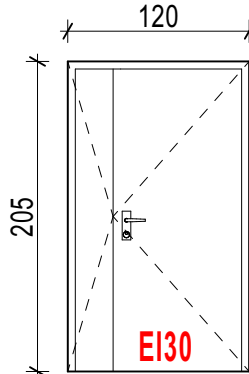
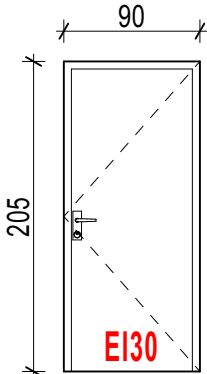
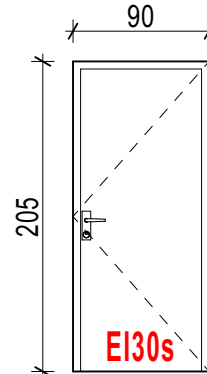
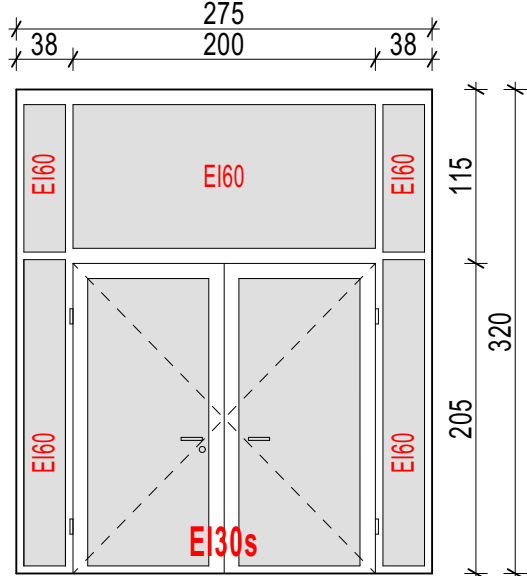
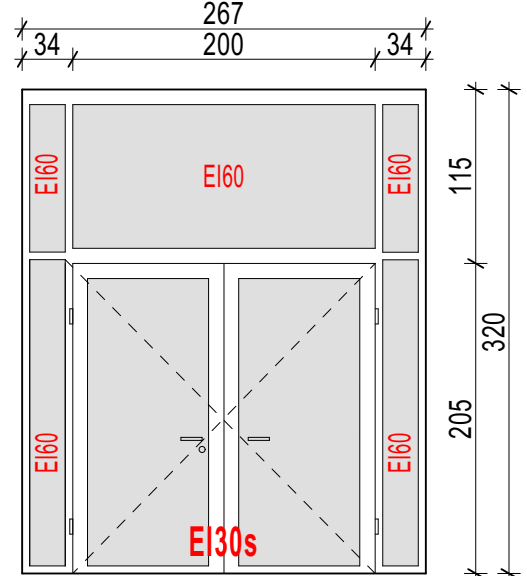
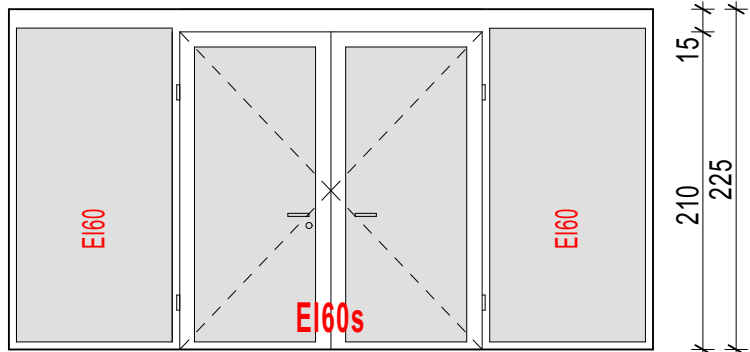



SYMBOL DRZWI														ZESTAWIENIE STOLARKI DRZWIOWEJ skala 1:50			
SYMBOL DRZWI		D10		K		K1		DP2		DP11		DP12		DP13		DP14	
SCHEMAT DRZWI																	
WYMIARY	So [mm]	800		800		800		800		2750		2670		4260		2750	
OTWORU	Ho [mm]	2050		2050		2050		2050		3200		3200		2250		2200	
WYMIARY	Ss [mm]	900		900		900		900		2000		2000		2000		2000	
SKRZYDŁA	Hs [mm]	2000		2000		2000		2000		2050		2050		2100		2100	
RODZAJ DRZWI		L	P	L	P	L	P	L	P	L	P	L	P	L	P	L	P
PIWNICA [SZT.]		1	0	0	2	2	0	1	1	0		0		0		1	
PIĘTRO [SZT.]		0	0	0	0	0	0	0	1	0		1		1		0	
I PIĘTRO [SZT.]		0	0	0	0	0	0	0	1	1		1		0		0	
II PIĘTRO [SZT.]		0	0	0	0	0	0	0	0	1		1		0		0	
SUMA:		1L/P		L/2P		2L/P		1L/3P		2L/P		3L/P		1L/P		1L/P	
Opis/Materiał:		STALOWE		STALOWE		STALOWE		STALOWE		ALUMINIUM		ALUMINIUM		ALUMINIUM		ALUMINIUM	
Kolor		dostosować do stolarki w budynku		dostosować do stolarki w budynku		dostosować do stolarki w budynku		dostosować do stolarki w budynku		dostosować do stolarki w budynku		dostosować do stolarki w budynku		dostosować do stolarki w budynku		dostosować do stolarki w budynku	
Lokalizacja		wewnętrzne		wewnętrzne		wewnętrzne		wewnętrzne		wewnętrzne		wewnętrzne		wewnętrzne		wewnętrzne	
U [W/m²K]		-		-		-		-		-		-		-		-	
Odporność ogniowa				EI30		EI30		EI30S		EI30S		EI30S		EI60S		EI30S	
Otwieranie		Otwieranie ręczne		Dwuskrzydłowe		Otwieranie ręczne		Otwieranie ręczne		Dwuskrzydłowe		Dwuskrzydłowe		Dwuskrzydłowe		Dwuskrzydłowe	
Uwagi/Wyposażenie/Funkcje		Zamek z wkładką patentową, klamka ze stali nierdzewnej, ościeżnica stalowa.		Zamek z wkładką patentową, klamka ze stali nierdzewnej, ościeżnica stalowa, drzwi dwudzielne niesymetryczne.		Zamek z wkładką patentową, klamka ze stali nierdzewnej, ościeżnica stalowa.		Zamek z wkładką patentową, klamka ze stali nierdzewnej, ościeżnica stalowa.		Zamek z wkładką patentową, klamka ze stali nierdzewnej, samozamykacz, system profili aluminiowych, drzwi dwudzielne symetryczne z przeszkleniem bocznym i górnym, szkło bezpieczne P2. Dymoszczelne		Zamek z wkładką patentową, klamka ze stali nierdzewnej, samozamykacz, system profili aluminiowych, drzwi dwudzielne symetryczne z przeszkleniem bocznym i górnym, szkło bezpieczne P2. Dymoszczelne		Zamek z wkładką patentową, klamka ze stali nierdzewnej, samozamykacz, system profili aluminiowych, drzwi dwudzielne symetryczne z przeszkleniem bocznym, szkło bezpieczne P2 Dymoszczelne		Zamek z wkładką patentową, klamka ze stali nierdzewnej, samozamykacz, system profili aluminiowych, drzwi dwudzielne symetryczne z przeszkleniem bocznym, szkło bezpieczne P2 Dymoszczelne	

Jednostka Projektująca:
PRACOWNIA PROJEKTOWA FSprojekt
ul. PODHAŁAŃSKA 41
67-300 BRODOWICA
tel.: +48 56 697 40 30
kom.: +48 790 28 29 50
www.fsprojekt.eu

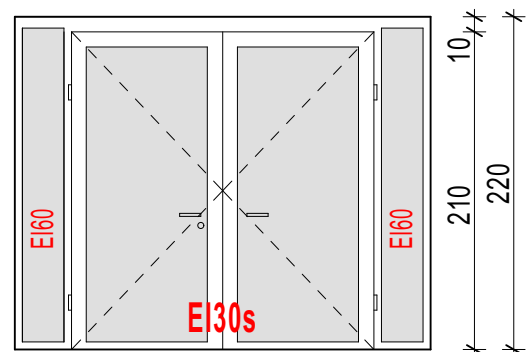

Branża:
ARCHITEKTONICZNO-BUDOWLANA

Projektant architektura:
mgr inż. arch. Rafał STRAMSKI

Nr upr.:
3/WMO/KK/2023

Podpis

Projektant sprawdzający architektura:
mgr inż. arch. Dorota CZARNOLUCKA-KRZEMIŃSKA

Nr upr.:
72/2011

Podpis

Opracowała:
mgr inż. arch. Paulina GRACZYK

Nr upr.:
-

Podpis

Nazwa rysunku:
ZESTAWIENIE STOLARKI DRZWIOWEJ

Skala:
1:50

Data (dd.mm.mrrr):
02.2025

Numer rys.:
A-11

TOM:
PAB