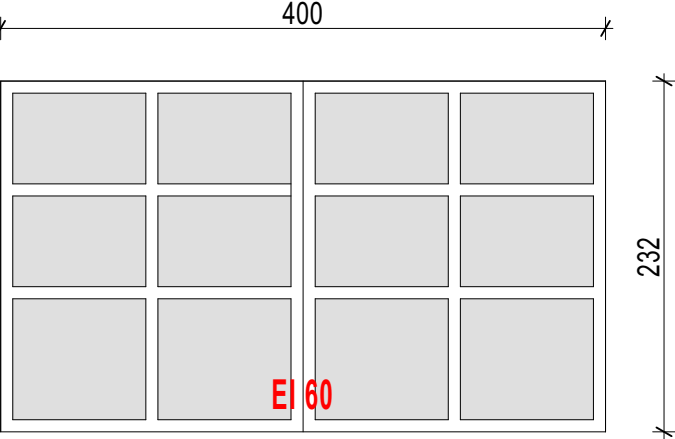
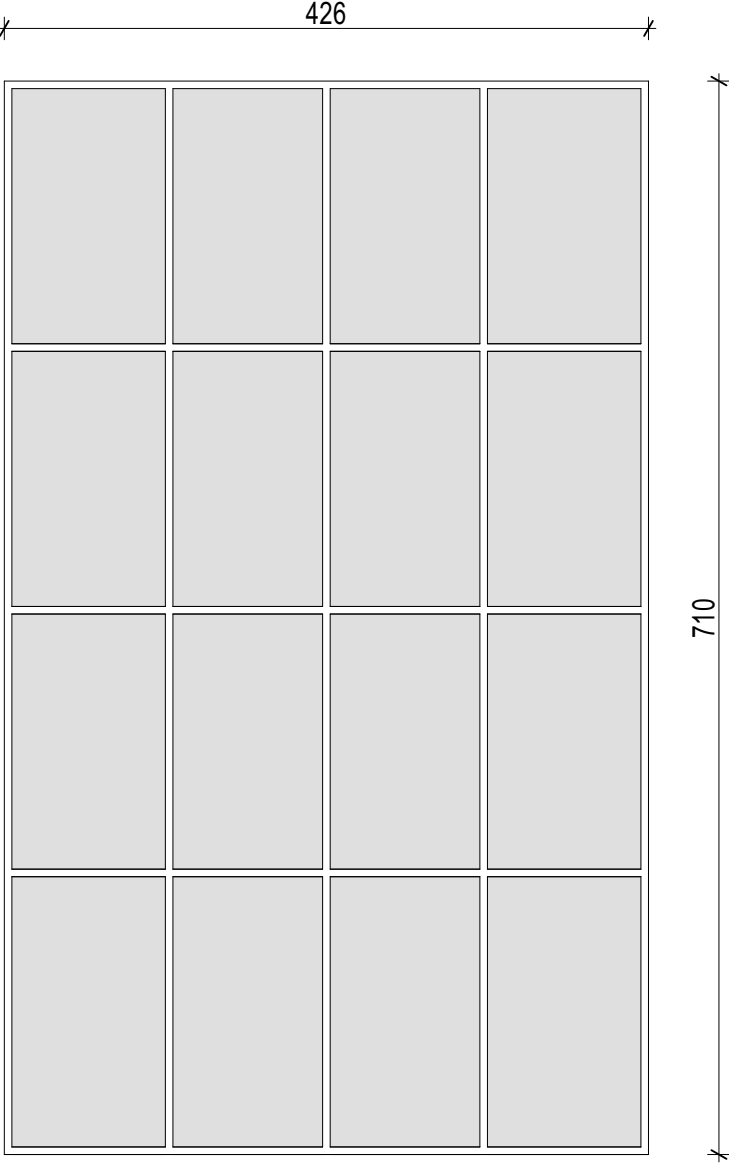
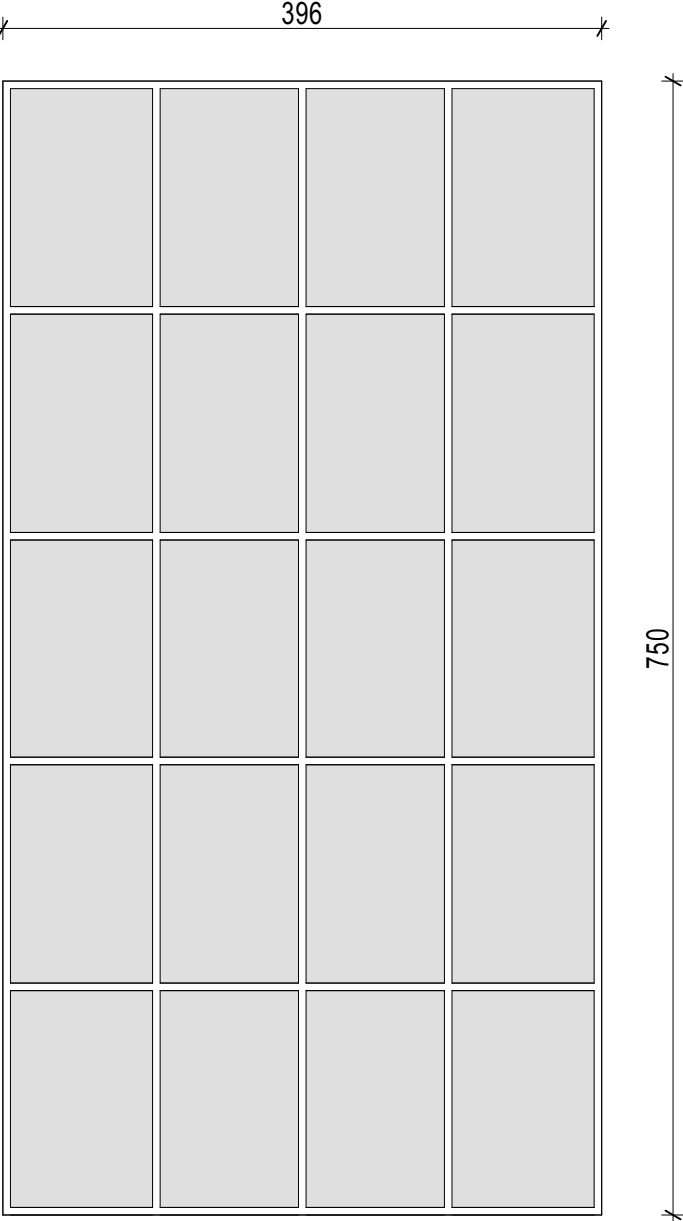


ZESTAWIENIE
STOLARKI OKIENNEJ
skala 1:50

SYMBOL OKNA		OP1		OP2		OP3	
SCHEMAT OKNA							
		4000		4260		3960	
		2320		7100		7450	
		L	P	L	P	L	P
		0		0		0	
WYMIARY		So [mm]		4000		3960	
OTWORU		Ho [mm]		2320		7450	
RODZAJ OKNA		L		L		L	
PIWNICA [SZT.]		0		0		0	
PARTER [SZT.]		2		1		1	
I PIĘTRO [SZT.]		0		0		0	
II PIĘTRO [SZT.]		0		0		0	
SUMA:		2		1		1	
Opis/Materiał:		ALUMINIUM		ALUMINIUM		ALUMINIUM	
Kolor		dostosować do stolarki w budynku		dostosować do stolarki w budynku		dostosować do stolarki w budynku	
Lokalizacja		zewnątrzne		zewnątrzne		zewnątrzne	
U [W/m²K]		U=0,9 W/m²K		U=0,9 W/m²K		U=0,9 W/m²K	
Odporność ogniowa		EI60		-		-	
Otwieranie		-		-		-	
Uwagi/Wyposażenie/Funkcje		Okno stałe przeciwpożarowe EI60. System profili aluminiowych PE78EI DL. Wypełnienie przeziernie: szyba EI60 o gr.16mm,					

Tytuł:
ADAPTACJA BUDYNKU SZKOŁY
PODSTAWOWEJ NR 2 W MŁAWIE DO
WYMOGÓW PRZECIWPOŻAROWYCH

Stadium:
PROJEKT BUDOWLANY

Inwestor:
MIASTO MŁAWA
Stary Rynek 19, 06-500 Mława

Obiekt:
BUDYNEK SZKOŁY PODSTAWOWEJ NR 2
adres: ul. J.K. Sportowa 1, 06-500 Mława
obrnę: 0010 Miasto Mława , m. Mława,
jednostka ewidencyjna: 141301_1 Mława
dz. nr ewid.: 253/10

Jednostka Projektująca:
PRACOWNIA PROJEKTOWA FSprojekt
ul. PODHAŁAŃSKA 41
87-300 BRODNICA
tel. : +48 56 697 40 30
kom. : +48 790 28 29 50
www.fsprojekt.eu



Branch:
ARCHITEKTONICZNO-BUDOWLANY

Projektant architektura:
mgr inż. arch. Rafał STRAMSKI

Nr upr.
3/WMOKK/2023

Podpis

Projektant sprawdzający architektura:
mgr inż. arch. Dorota
CZARNOŁUCKA-KRZEMIŃSKA

Nr upr.
72/2011

Podpis

Opracowała:
mgr inż. arch. Paulina GRACZYK

Nr upr.
-

Podpis

Nazwa rysunku:
ZESTAWIENIE STOLARKI OKIENNEJ

Skala:
1:50

Data (dd.mm.rrrr):
02.2025

Numer rys.:
A-12

TOM:
PAB