


Rzut - wiata

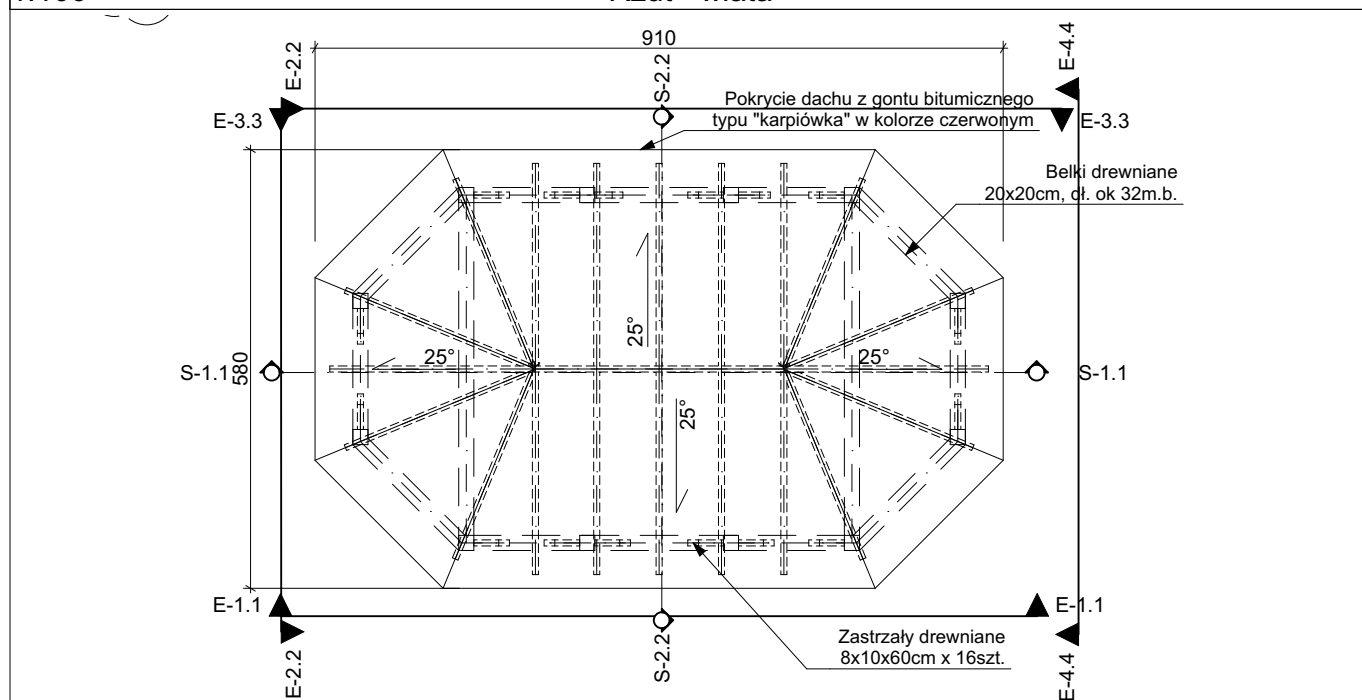

Rzut - wiata - dach

jednostka projektowa:

LAAR.studio

Helena Kułak
ul. Wełniany Rynek 3, 66-400 Gorzów Wlkp.
tel. (+48) 507 198 625,
email: biuro@laar.studio; www.laar.studio

Nazwa i adres inwestycji:
Rozwój obszaru integracji społecznej i lokalnej - ochrona i zachowanie zabytkowego parku w Goruńsku

Faza projektu:
PFU

Architektura:
mgr inż. arch. Helena Kułak

upr. bud. w spec. archit. do proj. oraz kier. rob. bud. i bez ogr. nr 72/ LUOKK/2016

podpis:

Architektura:
mgr inż. arch. Justyna Gidel-Miaskauzy

Upr. bud. w spec. arch. do proj. oraz kier. rob. bud. bez ogr. nr 21/ ZPOIA/OKK/2018

podpis:

Tytuł rysunku:
Wiata - Rzuty

data: 28.02.2025 r.
skala: 1:100

nr rys.:
A-06