



PRZEKRÓJ KONSTRUKCYJNY

0+900,00 - 1+580,00

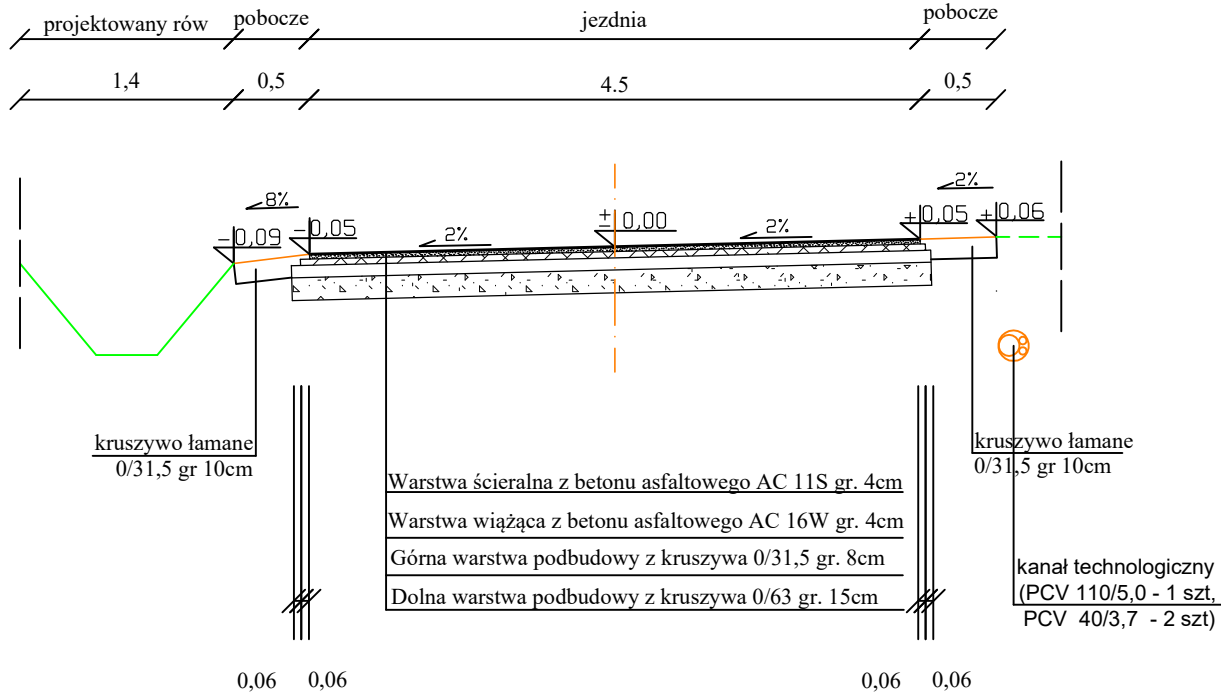

PRZEKRÓJ KONSTRUKCYJNY


1+580,00 - 1+632,00

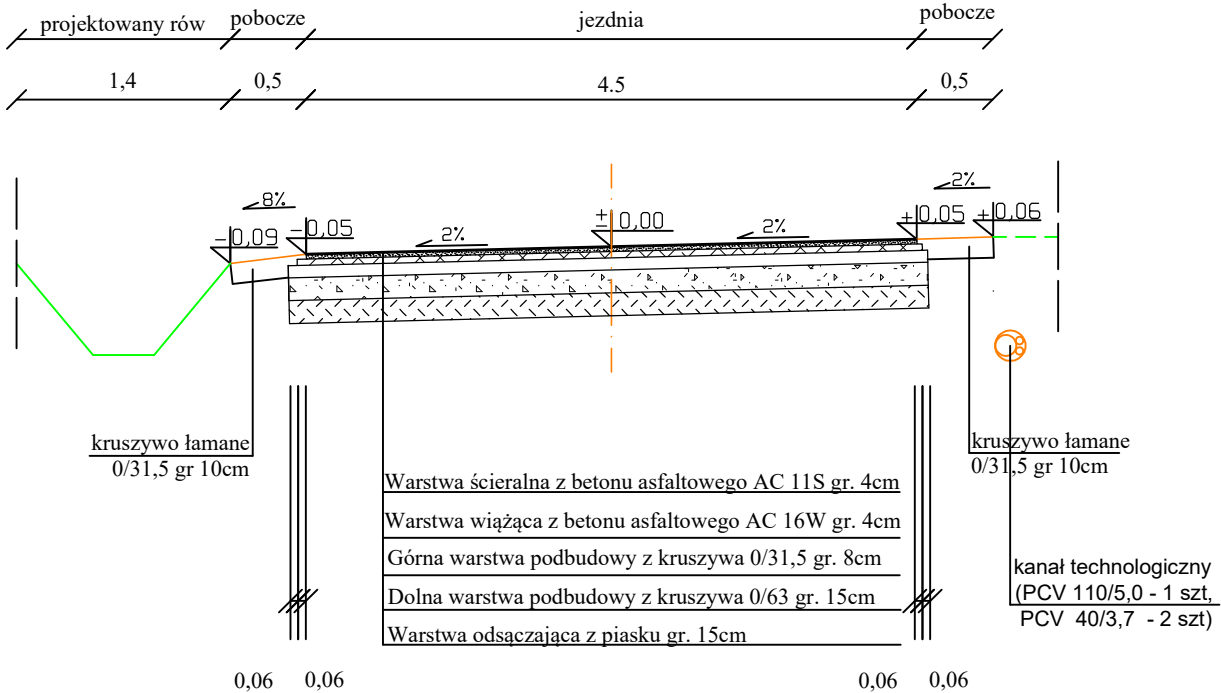

PRZEKRÓJ KONSTRUKCYJNY


1+665,50 - 1+740,00

1+800,00 - 1+872,00

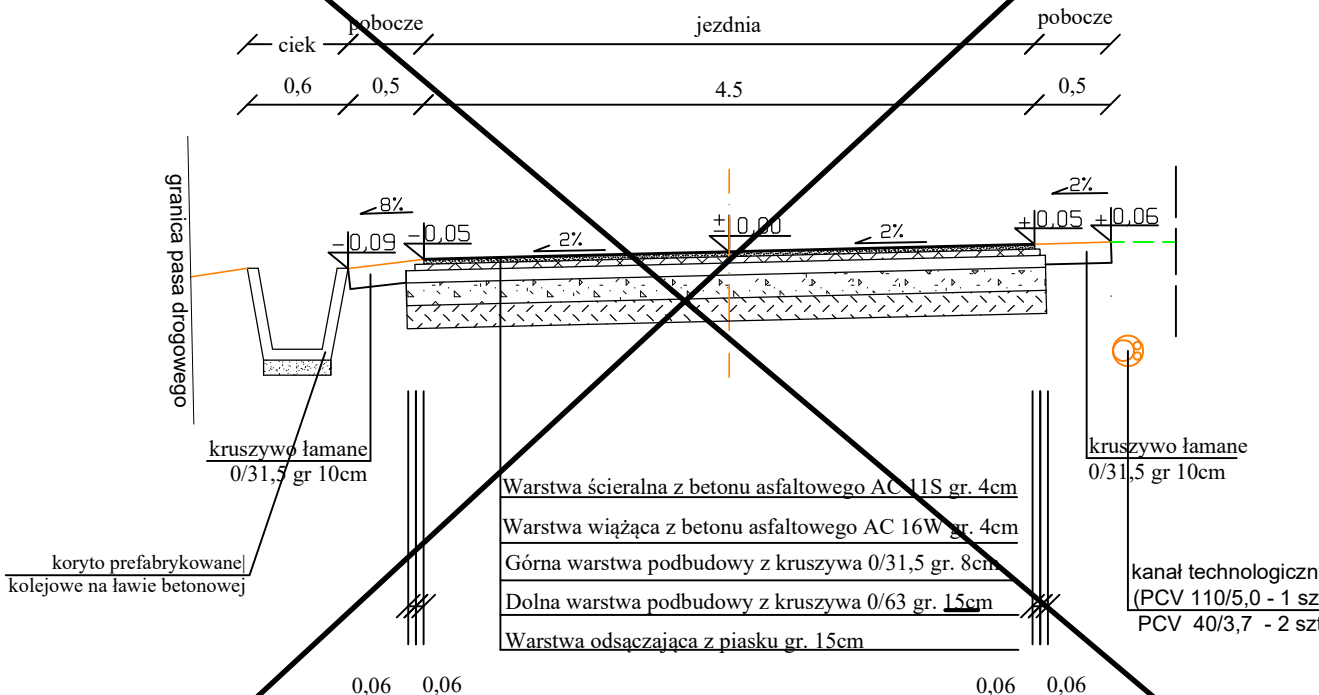

PRZEKRÓJ KONSTRUKCYJNY

1+740,00 - 1+800,00

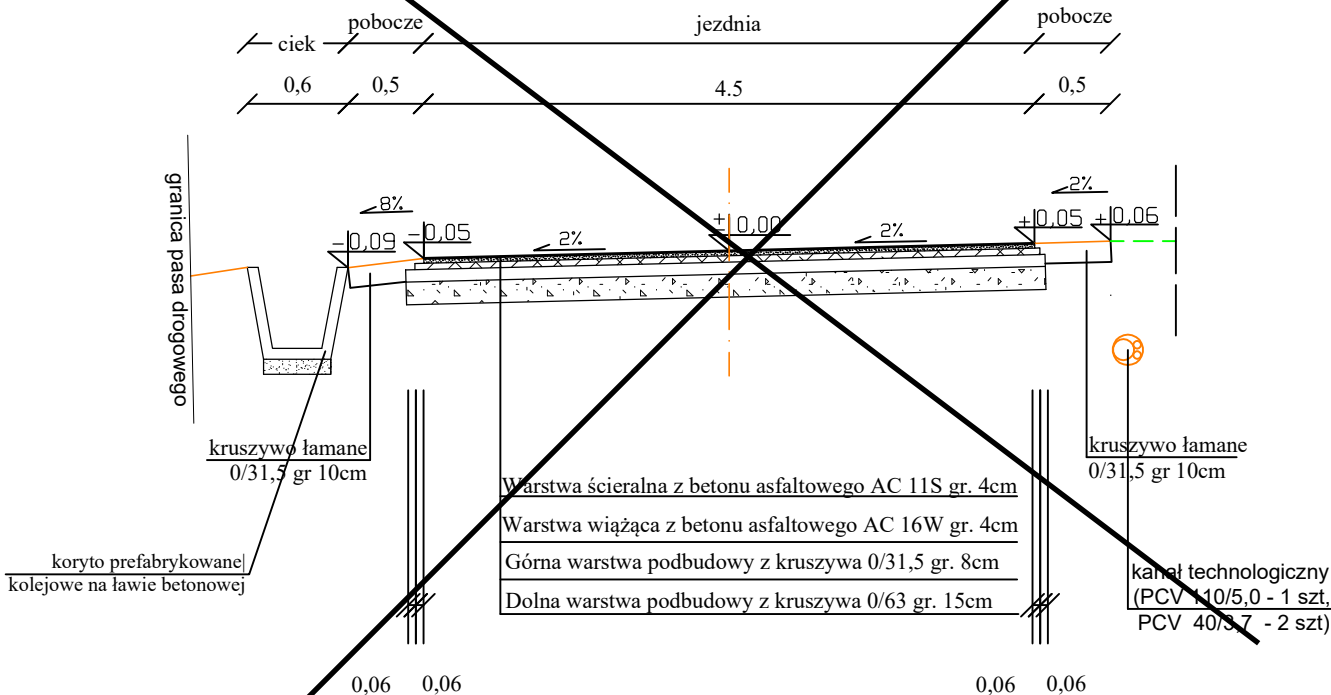

ADRES INWESTYCJI : Przebudowa drogi gminnej nr 330106W
Politów - Zdonków (dz. 578,579)

DATA:
V 2024

RYSUNEK : Przekrój konstrukcyjny

PODPIS

Nr 4

WYKONAŁ:

inż. Dariusz Ambrożek

PROJEKTOWAŁ:

mgr inż. Szymon Materek

SKALA:
1:50