

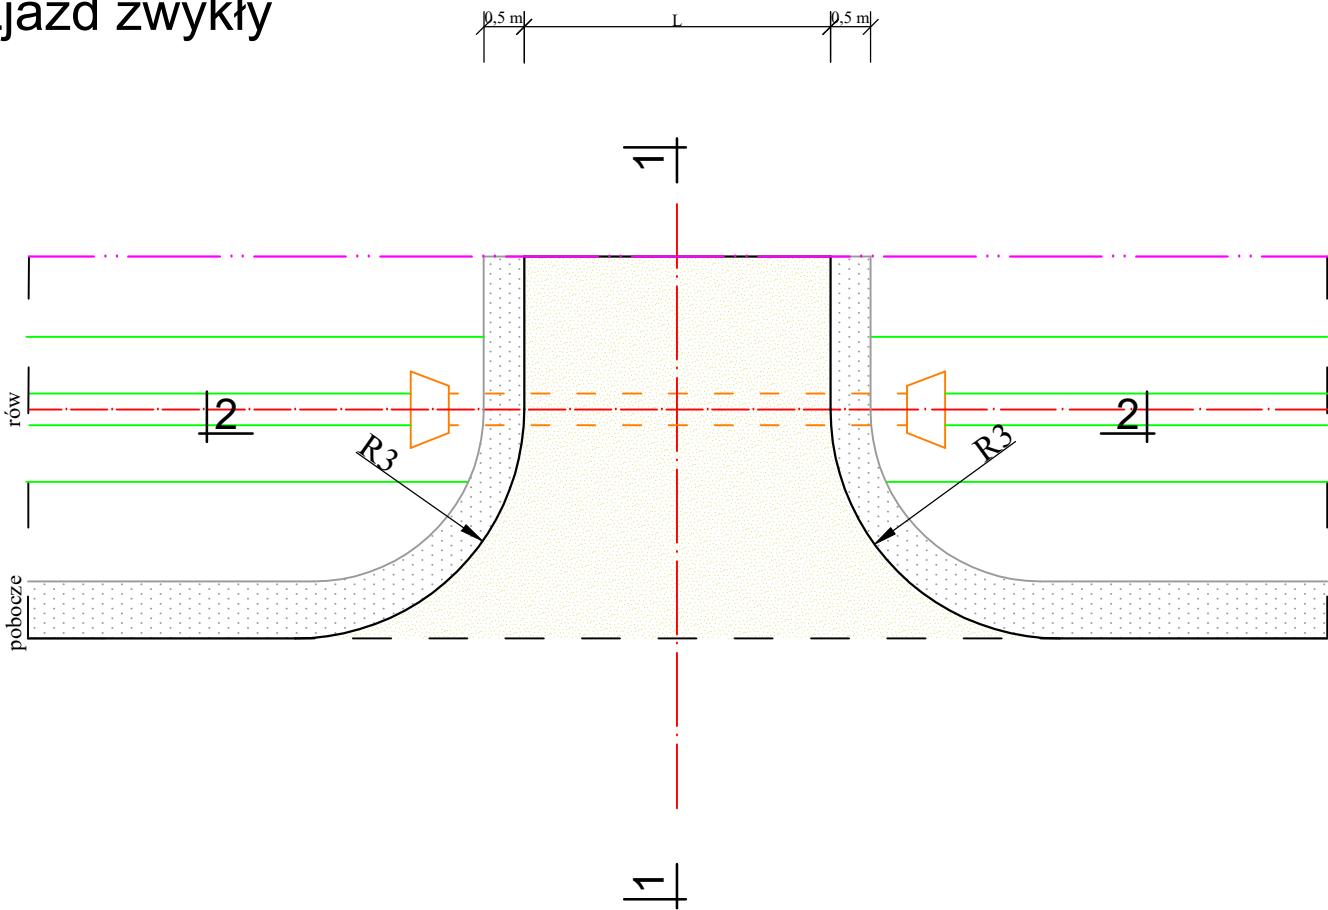


Zjazd zwykły

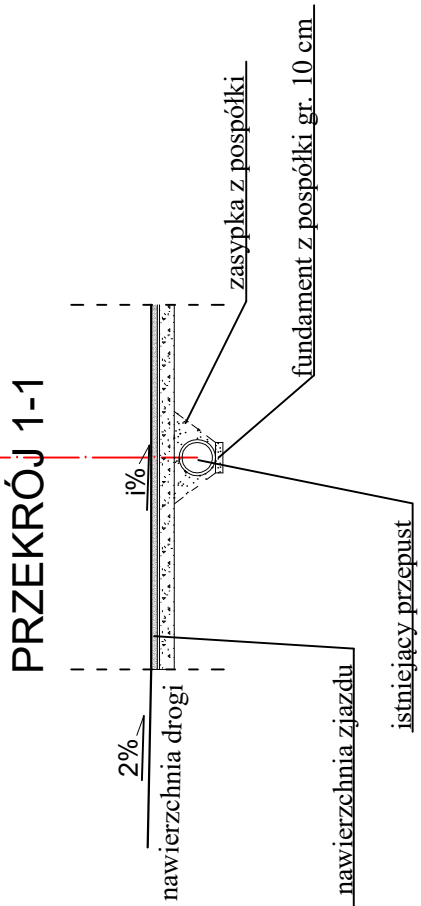

PRZEKRÓJ 2-2

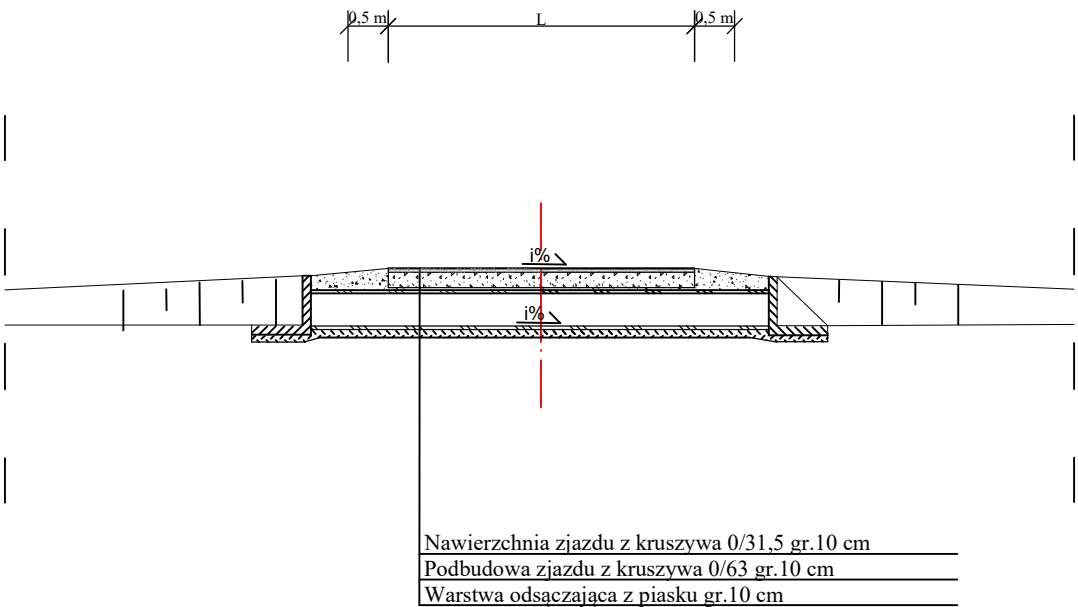

LEGENDA:

- granica opracowania
- krawędź zjazdu
- proj. przepust
- proj. rów

ADRES INWESTYCJI : Przebudowa drogi gminnej nr 330106W Politów - Zdonków (dz. 578,579)		DATA: V 2024
RYSUNEK : Przekrój przez zjazd z kruszywa	PODPIS	Nr 5
WYKONAŁ:	inż. Dariusz Ambrożek	SKALA: 1:50
PROJEKTOWAŁ:	mgr inż. Szymon Materek	