


Skala 1: 10 000

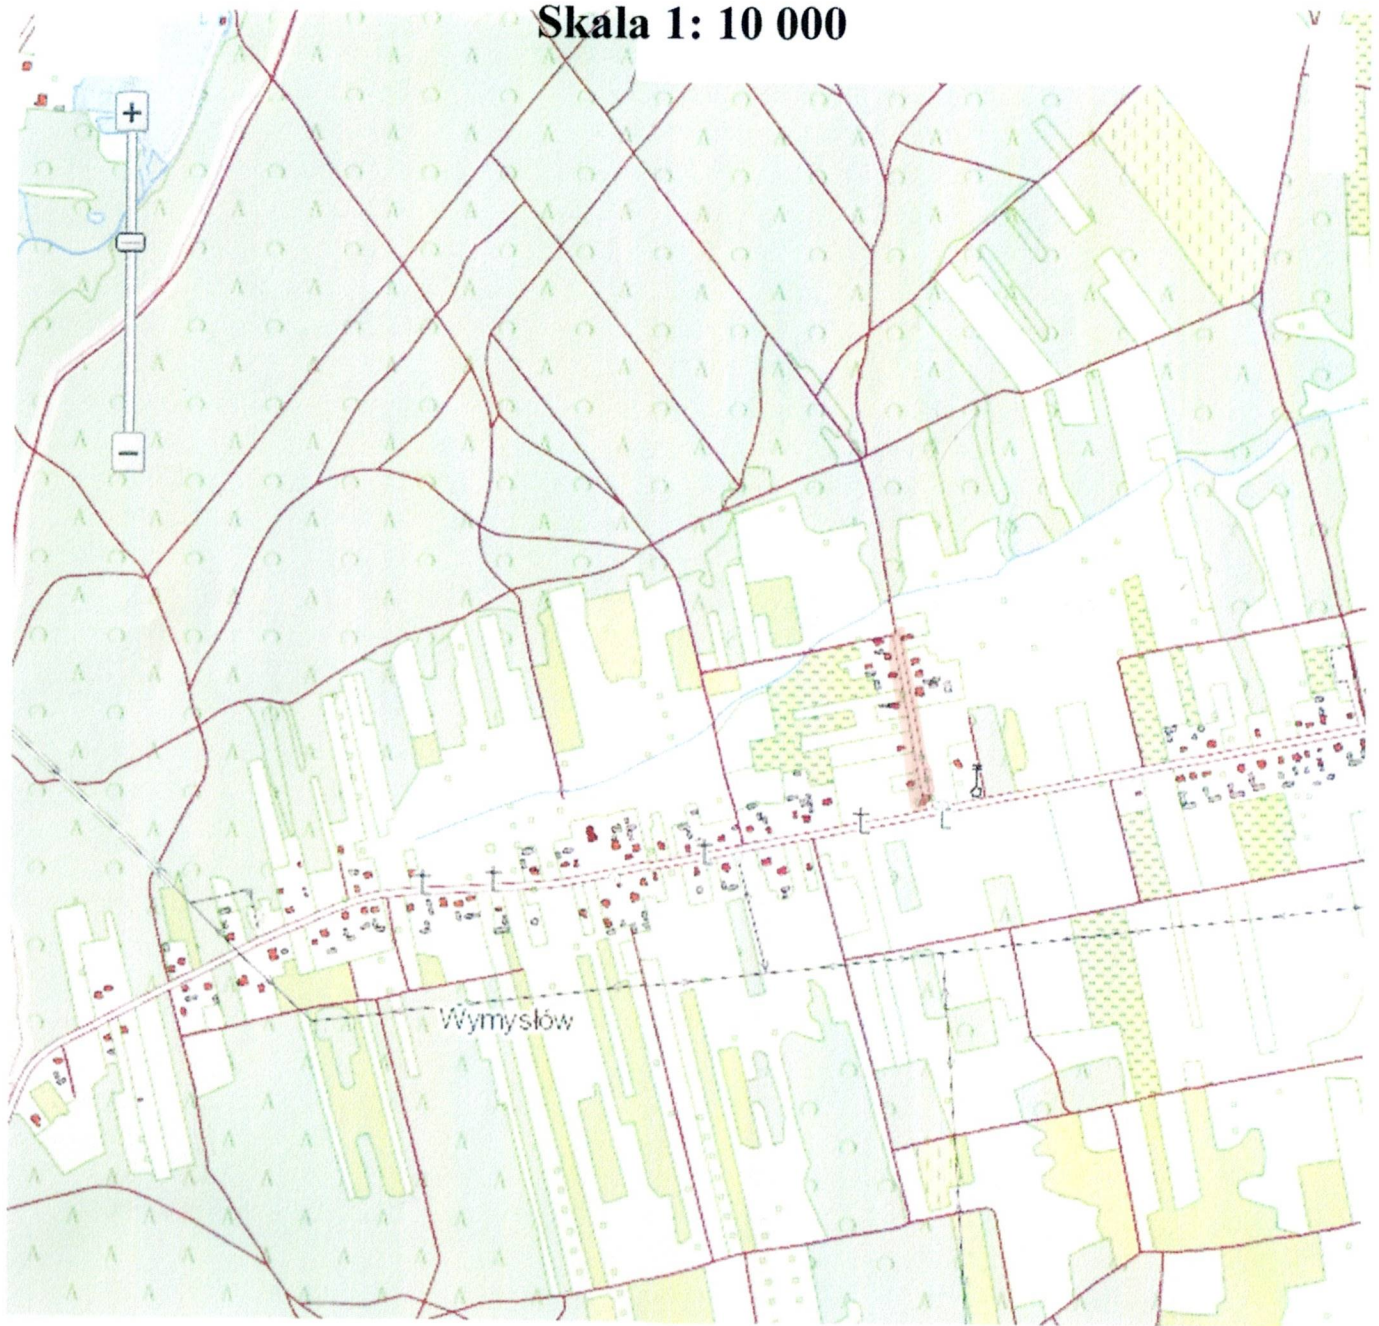

ADRES INWESTYCJI : Remont drogi gminnej Nr 330116W Wymysłów – Ruszkowice dz. Nr ewid. 158		DATA: VI 2024	
RYSUNEK : Lokalizacja		PODPIS	Nr 1
PROJEKTOWAŁ:	mgr inż. Szymon Materek		SKALA: 1:10 000
WYKONAŁ:	inż. Dariusz Ambrozek		