



PRZĘKRÓJ KONSTRUKCYJNY

od km 0+000,00 do km 0+240,00

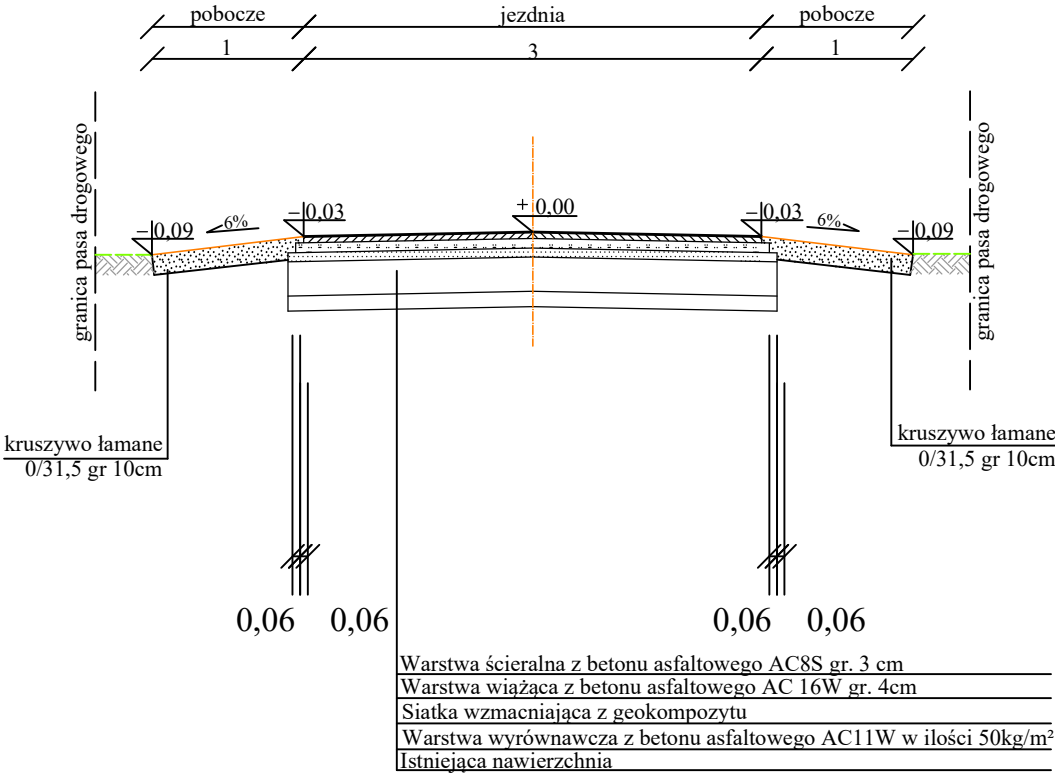

PRZĘKRÓJ KONSTRUKCYJNY

od km 0+240,00 do km 0+293,00

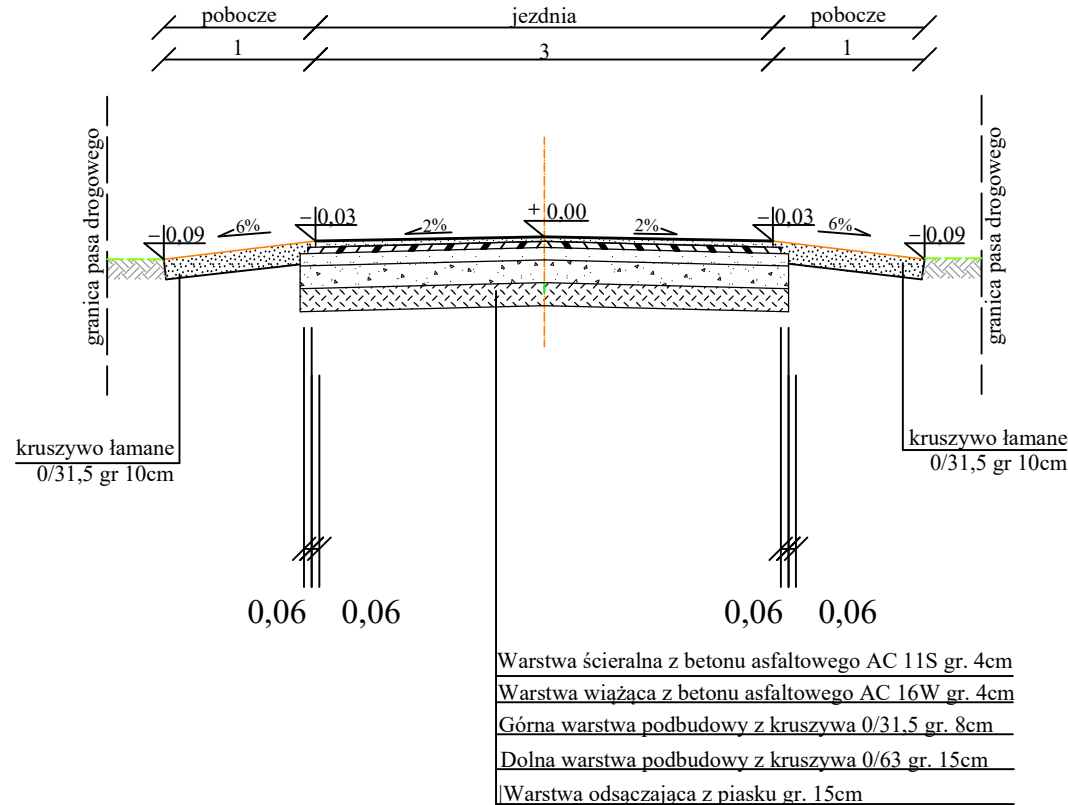

ADRES INWESTYCJI : Remont drogi gminnej nr 330116W  
Wymysłów - Ruszkowice ul. Kawy

DATA:  
VI 2024

RYSUNEK : Przekroje konstrukcyjne

PODPIS

Nr 3

WYKONAŁ:

inż. Dariusz Ambrożek

PROJEKTOWAŁ:

mgr inż. Szymon Materek

SKALA:  
1:50