

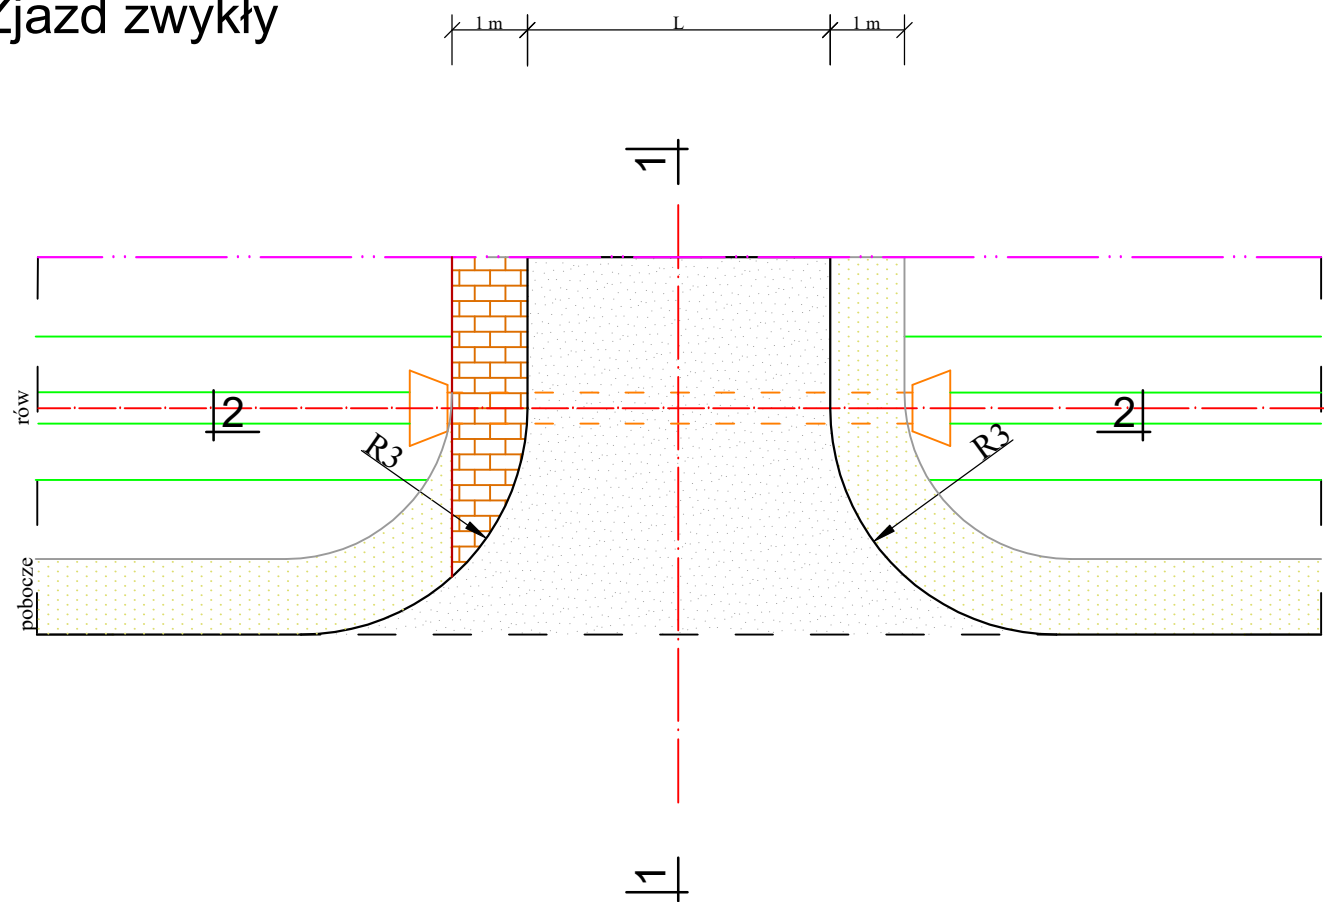


Zjazd zwykły

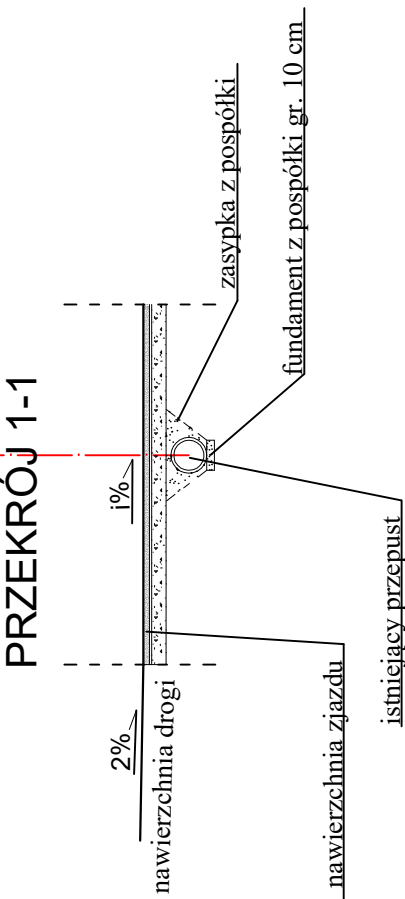

PRZEKRÓJ 2-2

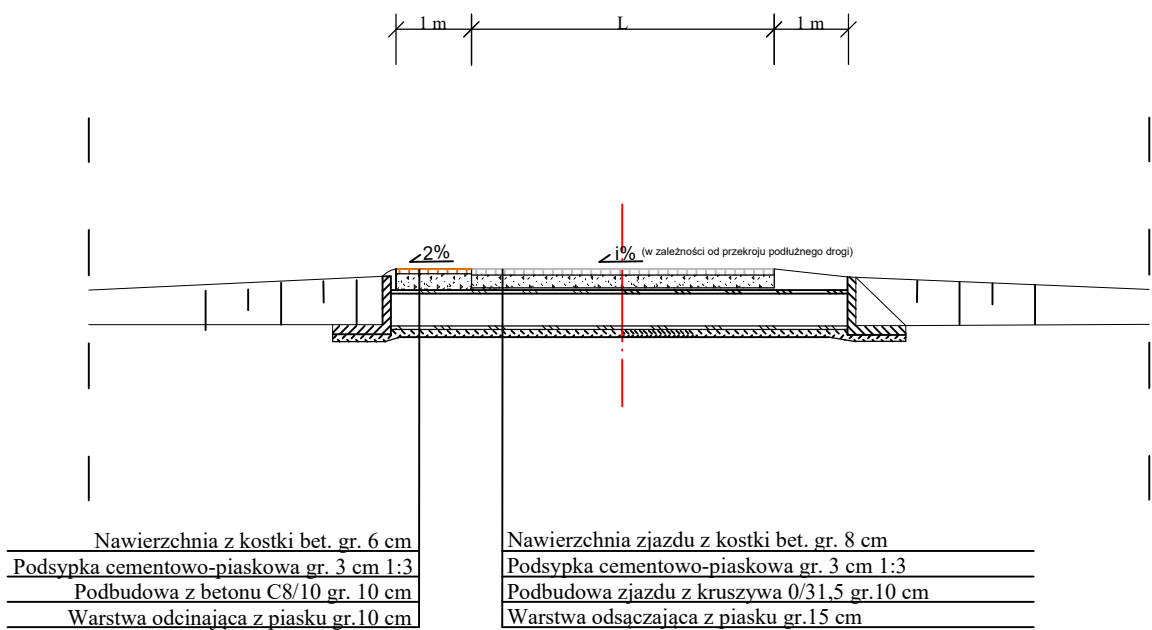

LEGENDA:

- granica opracowania
- krawędź zjazdu
- obrzeże 8x30 cm
- ist. przepust
- ist. rów

ADRES INWESTYCJI : Remont drogi gminnej nr 330116W Wymysłów - Ruszkowice ul. Kawy		DATA: VI 2024
RYSUNEK : Przekrój przez zjazd	PODPIS	Nr 4
WYKONAŁ:	inż. Dariusz Ambrożek	SKALA: 1:50
PROJEKTOWAŁ:	mgr inż. Szymon Materek	