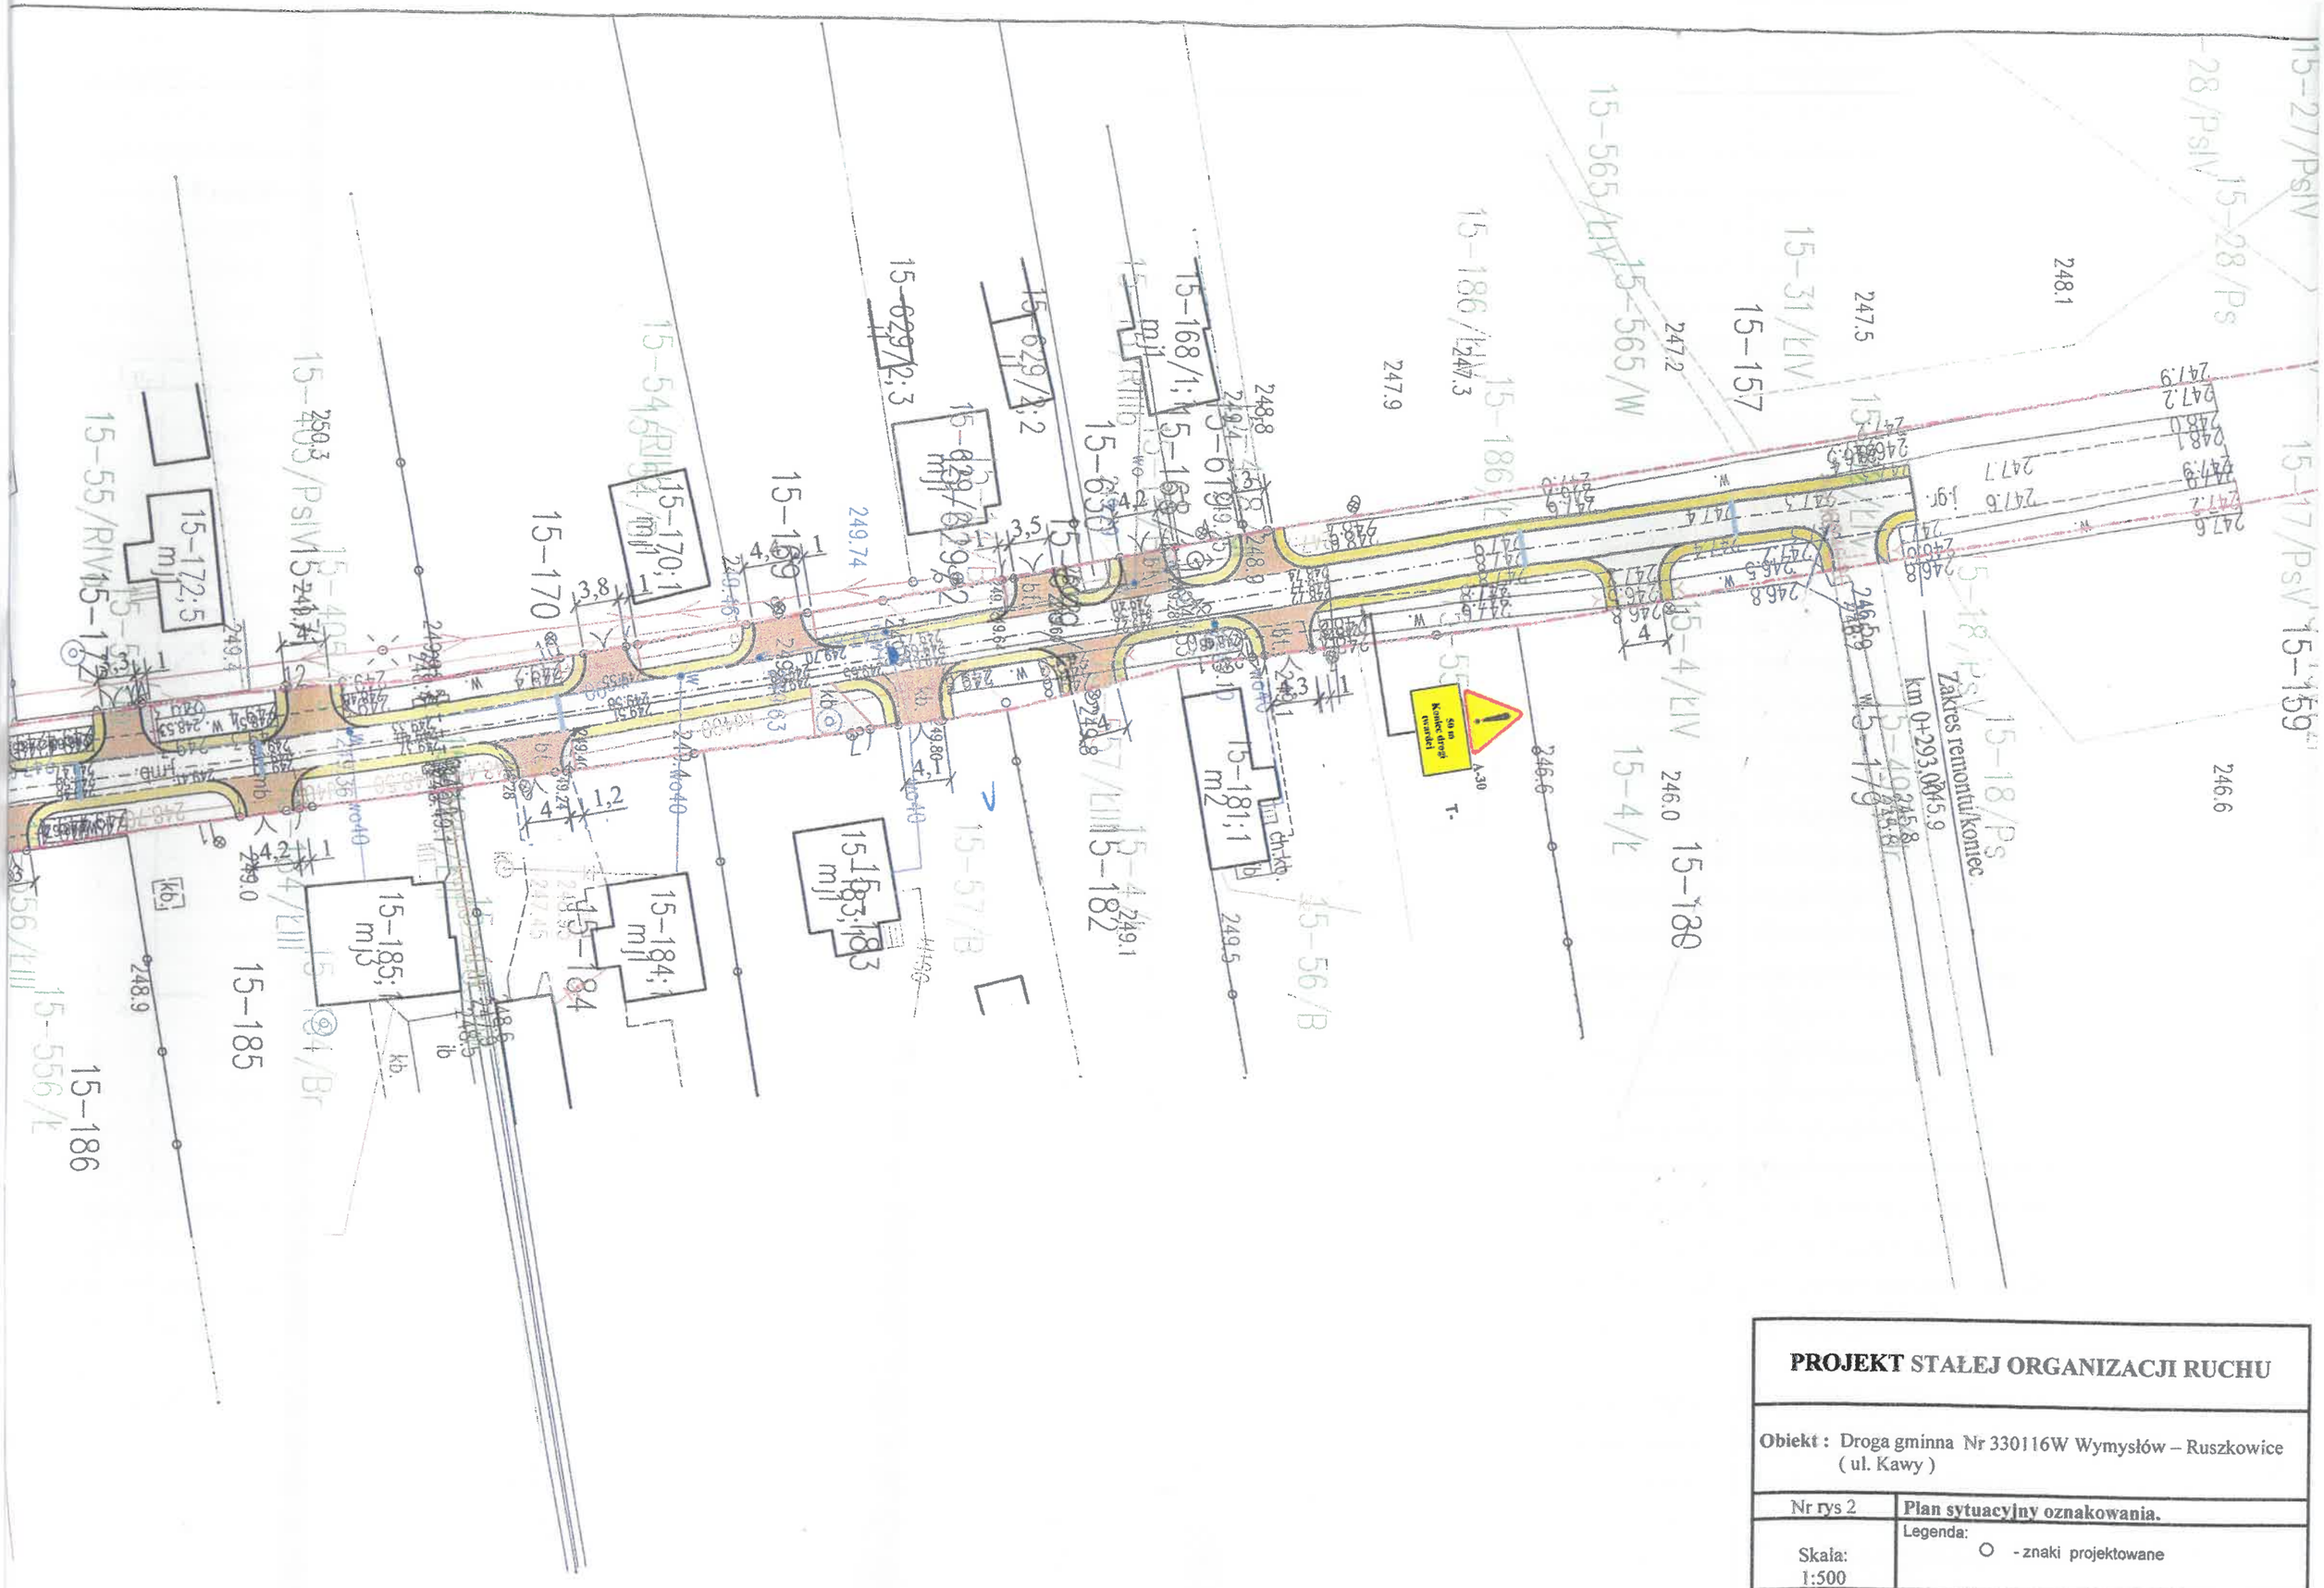
Zakres remontu/koniec
km 0+293,0045.9
50 m
Kosiec drogi
zwardej
15-157
15-159
15-160
15-170
15-172;5
mj
15-181;1
m2
15-182
15-183;1
mj
15-184;1
mj
15-185;1
mj3
15-186
15-629/2;2
15-629/2;3
15-629/2;2
15-168/1;
mj
15-630
15-565/W
15-565/LIV
15-186/LIV
15-31/LIV
15-4/LIV
15-4/L
15-56/B
15-57/B
15-55/RIV
15-403/PsIV
15-54/RIV
15-27/PsIV
15-28/Ps
15-17/PsV
15-18/Ps
15-556/L
15-556/LII
15-4/LII
15-4/Br
249.74
248.1
247.5
247.2
247.9
247.3
248.8
249.4
248.9
246.0
246.6
245.8
249.1
249.5
250.3
249.0
248.6
248.5
249.3
249.2
249.4
249.5
