
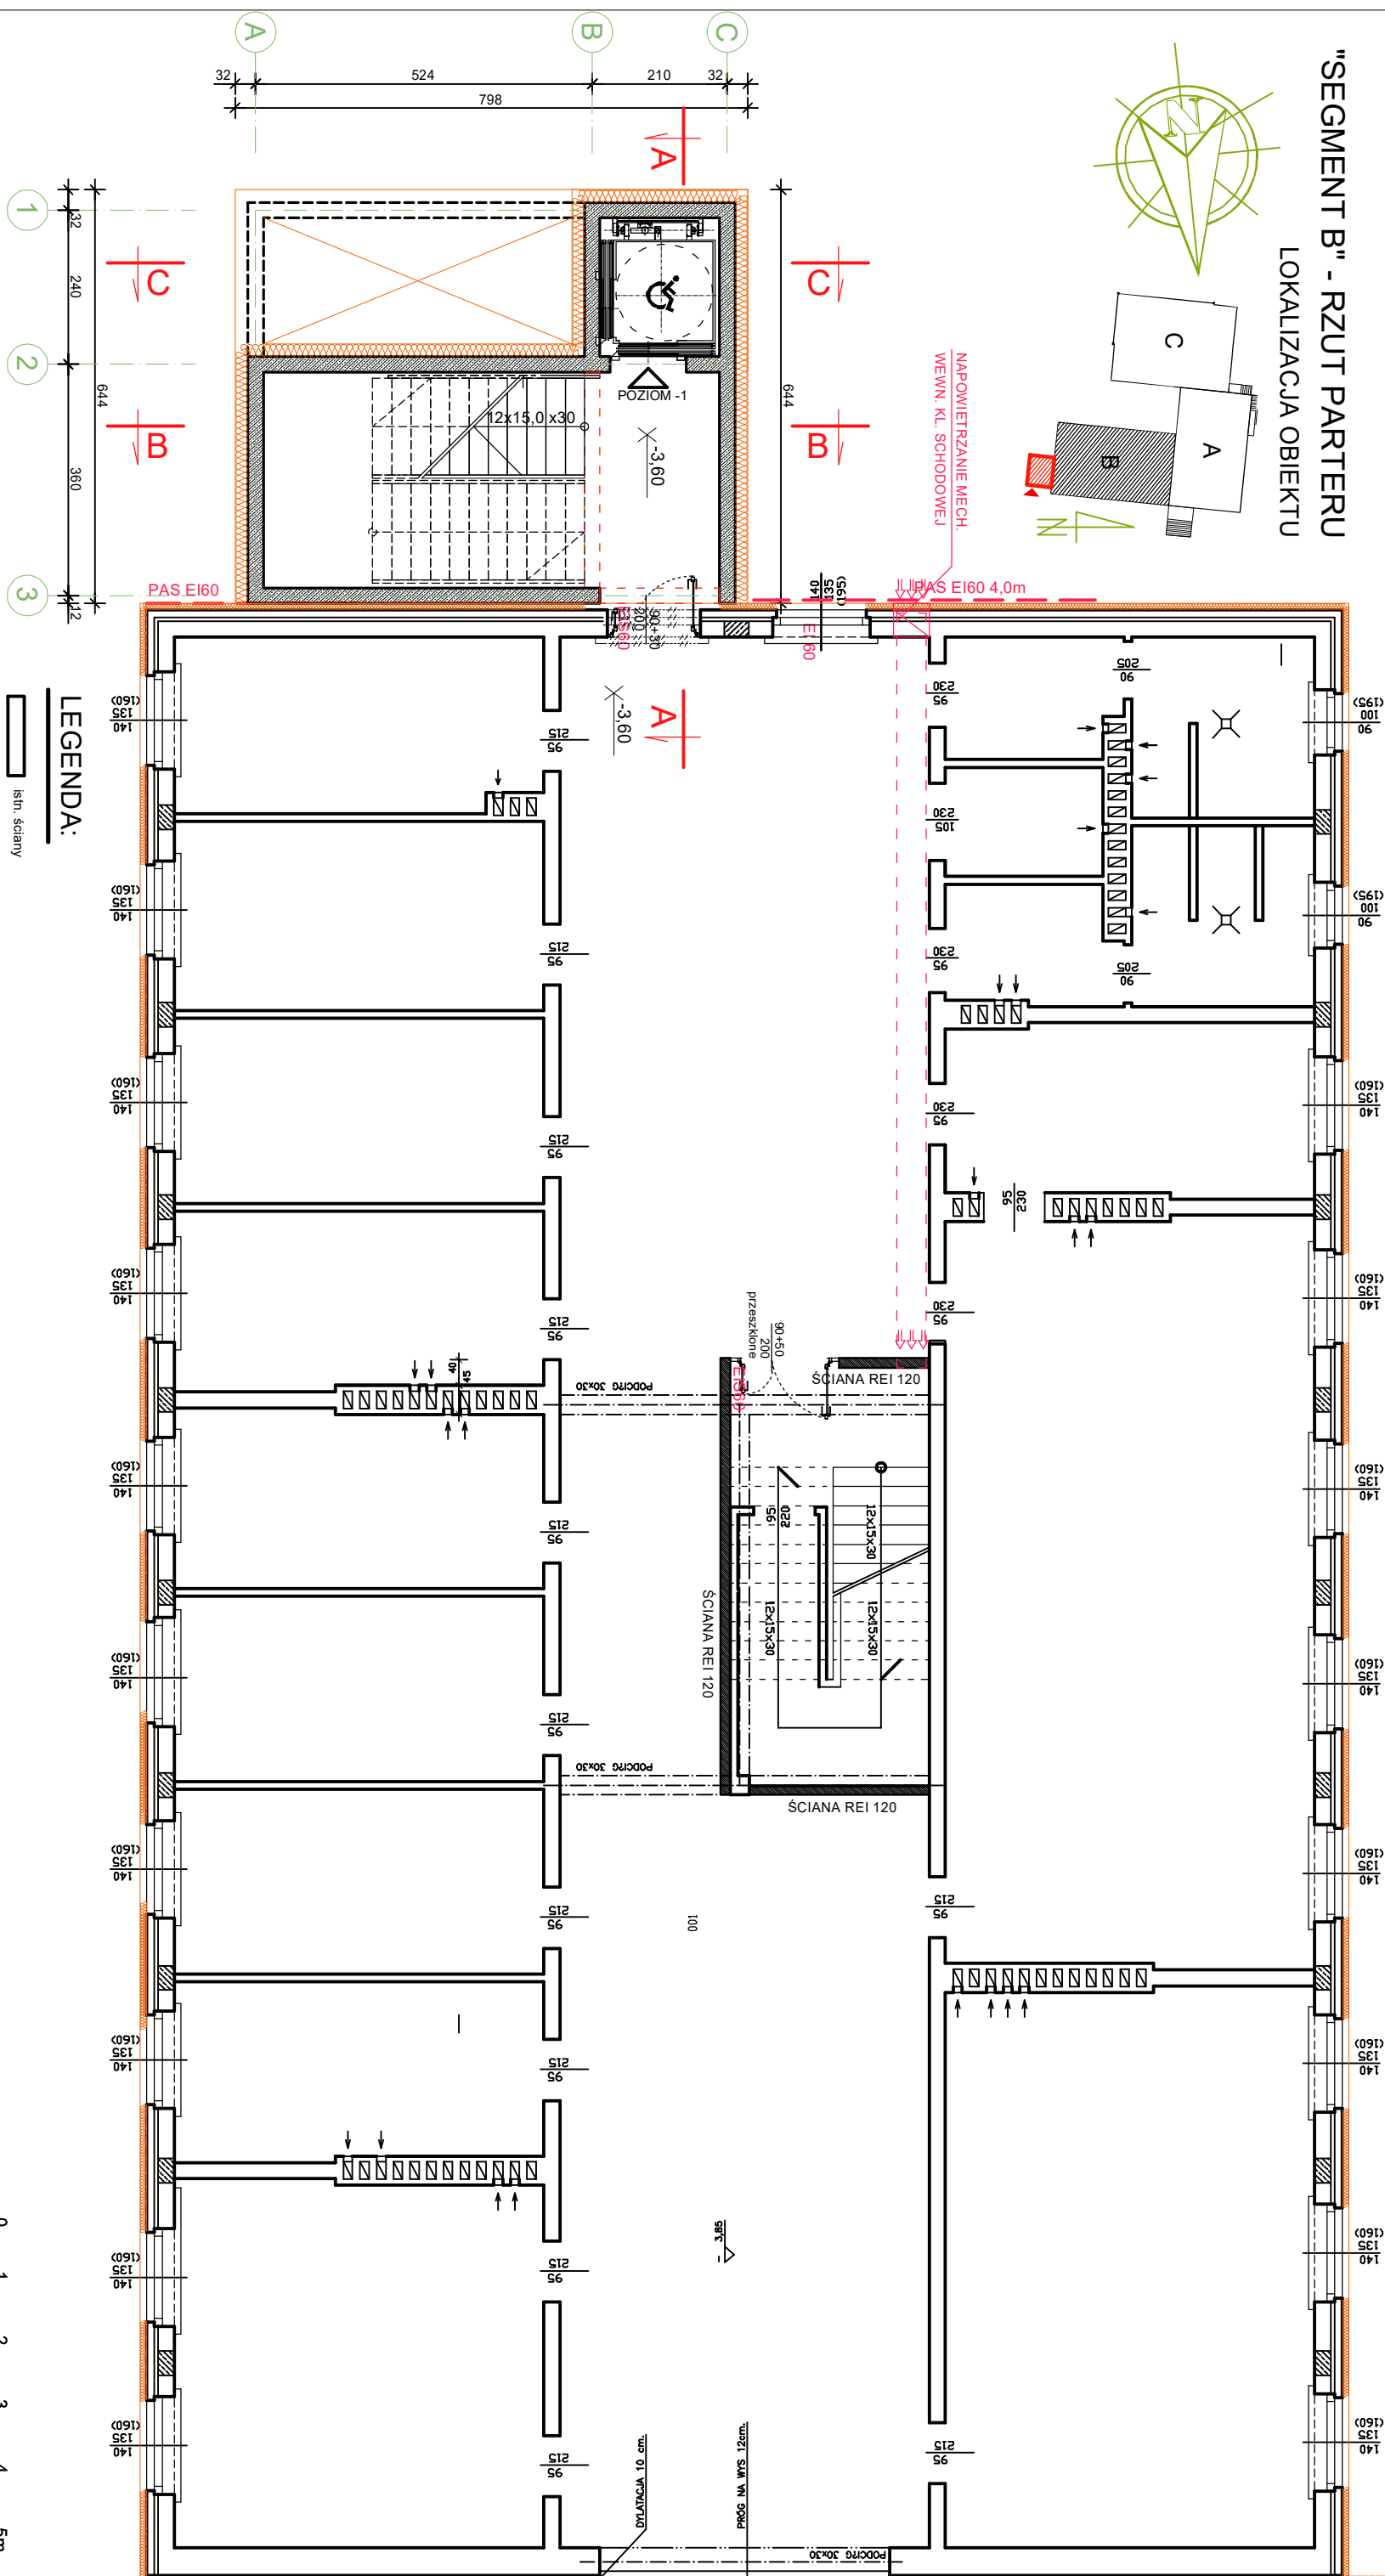


## LOKALIZACJA OBIEKTU

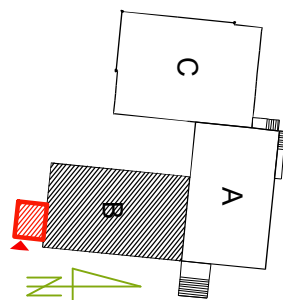

**UWAGI:**

SZCZEGÓŁOWE ROZWIĄZANIA W ZAKRESIE WYMOGÓW P. POŻ. PATRZ OPIS TECHNICZNY, PROJEKTY BRANŻOWE ORAZ SCENARIUSZ POŻAROWY.

WSZYSTKIE ELEMENTY WYKONCZENIA I WYPOSAŻENIA WNĘTRZ NALEŻY DOSTOSOWAĆ DO WYMOGÓW OCHRONY POŻ. SANITARNYCH, DOTACJI ORAZ STANDARDÓW INWESTORA.

ELEMENTY WYPOSAŻENIA NISTALACYJNEGO POKAZANO SCHEMATYCZNIE ZGODNIE Z WYTYCZNYMI BRANŻOWYMI.

SZCZEGÓŁOWE ROZWIĄZANIA - PATRZ PROJEKTY BRANŻOWE W PROJEKCIE TECHNICZNYM.

Wszystkie prace budowlane winny być prowadzone zgodnie z zasadami sztuki budowlanej, „Warunkami technicznymi wykonania i odbioru robót budowlano - montażowych oraz innymi obowiązującymi w tym zakresie przepisami i stosownymi normami.

Przedstawiony w części rysunkowej stan istniejący, został opracowany na podstawie udostępnionej przez inwestora archiwalnej dokumentacji, inwentaryzacji budynku oraz wizji lokalnej

Część wymiarów została uśredniona (interpolacja wymiarów) na potrzeby rysunkowe. Na etapie wykonawczym, wszystkie wymiary należy sprawdzić z natury i zwyklikować przyjęte założenia projektowe.

PROJEKT ZMIAN DO PROJ. UKOŃCZENIA BUDOWY SZKOŁY PODSTAWOWEJ I GIMNAZJUM			
zlokalizowanego w Zwonowicach przy ul. Sumińskiej 9d, na parceli nr 315/17			
Investor	Branża		FIRMA PROJEKTOWO-BUDOWLANA <b>wandil</b>
Urząd Gminy Łyski 44-295 Łyski ul. Dworcowa 1 A	ARCHITEKTURA		
Nazwa projektu PROJEKT BUDOWLANY	Nazwisko Projektował mgr inż. arch. S. Guczałek	Nr. uprawnień/ewidencji Nr upr.: 9/11/SL/OKK Nr ewid.: SL-1511	Podpis 44-295 Nowa Wieś, ul/Rybnicka 10 tel. (0-32) 430 00 81 Nr ewid. DG-643/93 www.wand2.pl    biuro@wand2.pl
Nazwa rysunku RZUT PIWNICY	Sprawdził mgr inż. arch. J. Rowińska-Guzda	Nr upr.: 08/OPOKK/2017 Nr ewid.: OP-0244	Podziatka: 1:100
Nr rysunku A1	Data listopad 2025 r	Opracował F. Kolarczyk	Nr arkusza