


ELEWACJA ZACHODNIA

3 2 1

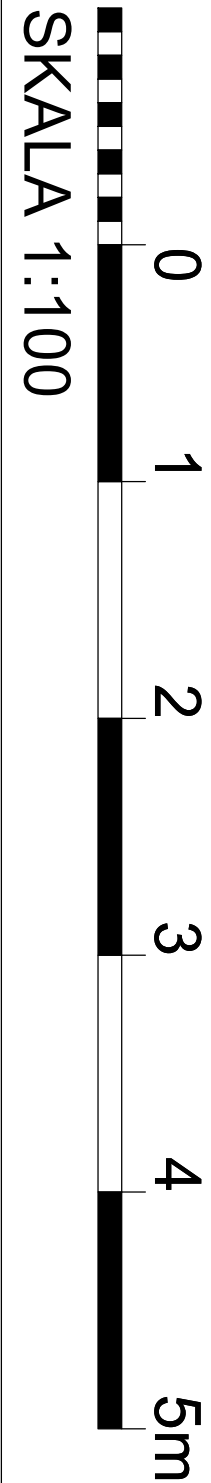

PROJEKT ZMIAN DO PROJ. UKOŃCZENIA BUDOWY SZKOŁY PODSTAWOWEJ I GIMNAZJUM
zlokalizowanego w Zwonowicach przy ul. Sumińskiej 9d; na parceli nr 315/17

Inwestor		Branża		FIRMA PROJEKTOWO-BUDOWLANA	
Urząd Gminy Łyski		ARCHITEKTURA		wandi	
44-295 Łyski ul. Dworcowa 1 A		Nazwisko		44-295 Nowa Wieś ul.Rybnicka 10	
Nazwa projektu		Projektował		tel. (0-32) 430 00 81	
PROJEKT BUDOWLANY		mgr inż. arch.		Nr ewid. DG-643/93	
Nazwa rysunku		Sprawdził		www.wand2.pl	
ELEWACJA ZACHODNIA		J. Romińska-Guzda		biuro@wand2.pl	
Nr rysunku		Opracował		Podziałka:	
A10		inż.		1:100	
Data		F. Kolarczyk		Nr arkusza	
listopad 2025 r		Opracował			

UWAGI:

SZCZEGÓŁOWE ROZWIĄZANIA W ZAKRESIE WYNOGÓW P. POZ. PATRZ OPIS TECHNICZNY. PROJEKTY BRANŻOWE ORAZ SCENARIUSZ POŻAROWY
WSZYSTKIE ELEMENTY WYKONCZENIA I WYPOSAŻENIA WNETRZ NALEŻY DOSTOSOWAĆ DO WYNOGÓW OCHRONY PROZ. SANITARNYCH, DOTACJI ORAZ STANDARDÓW INWESTORA.
ELEMENTY WYPOSAŻENIA NISTALACYJNEGO POKAZANO SCHEMATYCZNIE ZGODNIE Z WYTYCZNYMI BRANŻOWYMI.
SZCZEGÓŁOWE ROZWIĄZANIA - PATRZ PROJEKTY BRANŻOWE W PROJEKCIE TECHNICZNYM.

Wszystkie prace budowlane winny być prowadzone zgodnie z zasadami sztuki budowlanej, warunkami technicznymi wykonania i odbioru robót budowlano - montażowych" oraz innymi obowiązującymi w tym zakresie przepisami i stosownymi normami.

Przedstawiony w części rysunkowej stan istniejący, został opracowany na podstawie udostępnionej przez inwestora archiwalnej dokumentacji, inwentaryzacji budynku oraz wizji lokalnej. Część wymiarów została uzupełniona (interpolacja wymiarów) na potrzeby rysunkowe. Na etapie wykonawczym, wszystkie wymiary należy sprawdzić z natury i zweryfikować przyjęte założenia projektowe.