


ELEWACJA PÓŁNOCNA

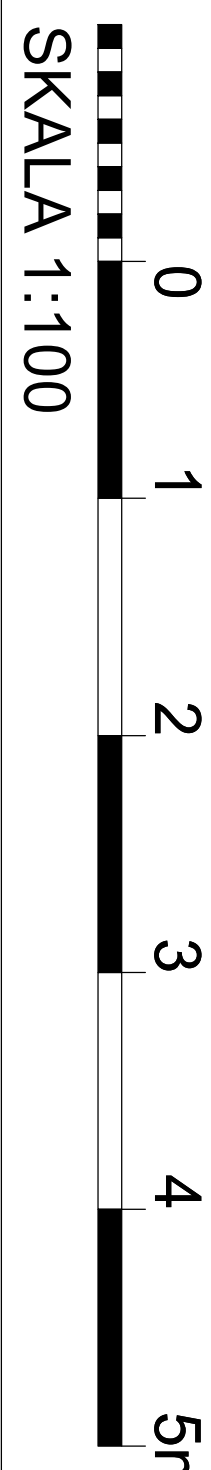

PROJEKT ZMIAN DO PROJ. UKOŃCZENIA BUDOWY SZKOŁY PODSTAWOWEJ I GIMNAZJUM zlokalizowanego w Zwonowicach przy ul. Sumińskiej 9d; na parceli nr 315/17

Inwestor Urząd Gminy Łyski 44-295 Łyski ul. Dworcowa 1 A	Branża ARCHITEKTURA		wandil FIRMA PROJEKTOWO-BUDOWLANA 44-295 Nowa Wieś, ul.Rybnicka 10 tel.(0-32) 430 00 81 Nr ewid. DG-643/93 www.wand2.pl biuro@wand2.pl
	Nazwisko Projektował mgr inż. arch. S. Gruczałek	Podpis	
	Nr upr.: 9/11/SLOKK Nr ewid.: SL-1511		
Nazwa projektu PROJEKT BUDOWLANY	Sprawdził mgr inż. arch. J. Romińska-Guzda	Nr upr.: 08/OPOKK/2017 Nr ewid.: OP-O/244	
Nazwa rysunku	Opracował inż. F. Kolarczyk	Nr upr.: 612/94 Nr ewid.: SLKBO/3222/02	
ELEWACJA PÓŁNOCNA		Podzialka: 1:100	
Nr rysunku A11	Data listopad 2025 r	Nr arkusza	

UWAGI:

SZCZEGÓŁOWE ROZWIĄZANIA W ZAKRESIE WYNOGÓW P. POZ. PATRZ OPIS TECHNICZNY. PROJEKTY BRANŻOWE ORAZ SCENARIUSZ POŻAROWY.
WSZYSTKIE ELEMENTY WYKONCZENIA I WYPOSAŻENIA WNIĘTRZ NALEŻY DOSTOSOWAĆ DO WYNOGÓW OCHRONY PROZ. SANITARNYCH, DOTACJI ORAZ STANDARDÓW INWESTORA.
ELEMENTY WYPOSAŻENIA NISIAŁAJĄCEGO POKAZANO SCHEMATYCZNIE ZGODNIE Z WYTYCZNIAMI BRANŻOWYMI.
SZCZEGÓŁOWE ROZWIĄZANIA - PATRZ PROJEKTY BRANŻOWE W PROJEKcie TECHNICZNYM.
Wszystkie prace budowlane winny być prowadzone zgodnie z zasadami sztuki budowlanej, „Wzruskami technicznymi wykonania i odbioru robót budowlano - montażowych”
Przedstawiony w części rysunkowej stan istniejący, został opracowany na podstawie udostępnionej przez Inwestora archiwalnej dokumentacji, inwentaryzacji budynku oraz wizji lokalnej.
Część wymiarów została uzupełniona (interpolacja wymiarów) na potrzeby rysunkowe. Na etapie wykonawczym, wszystkie wymiary należy sprawdzić z natury i zweryfikować przyjęte założenia projektowe.