




PRZEKRÓJ ZADASZENIA WEJŚCIA

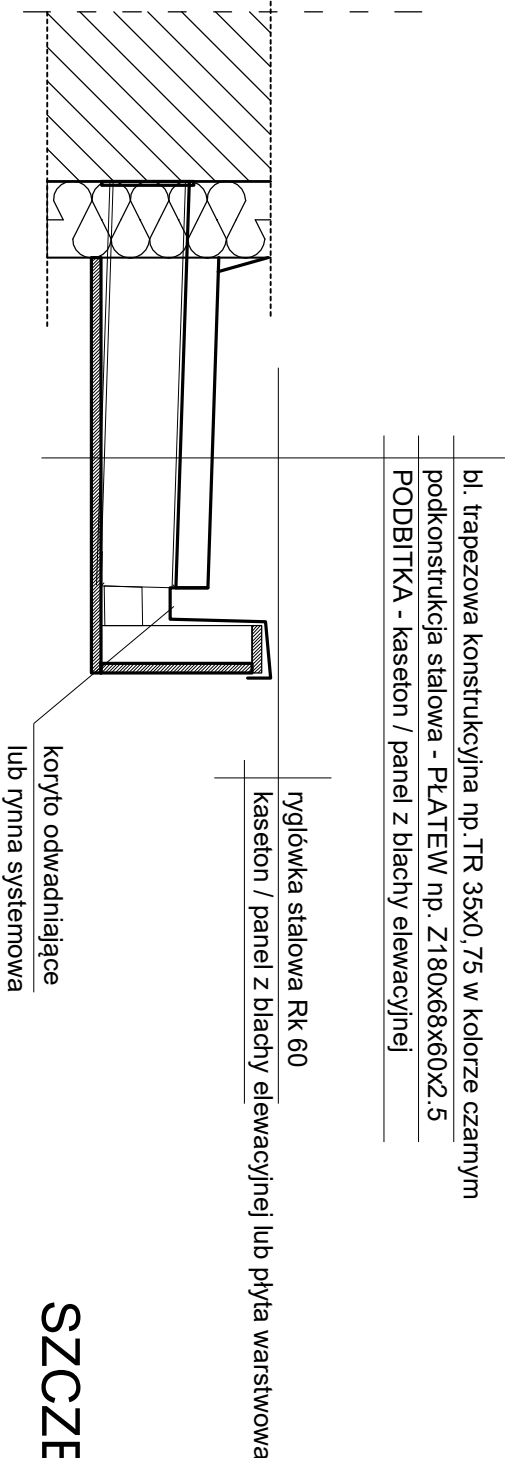

RZUT ZADASZENIA WEJŚCIA

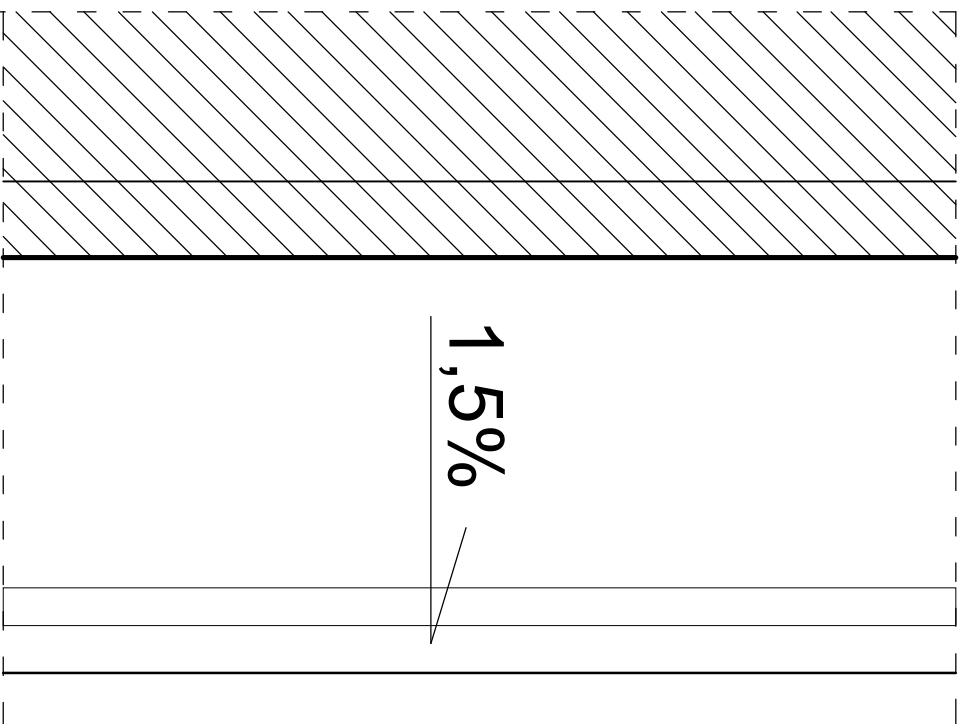

SZCZEGÓŁ MOCOWANIA PŁATWII DO ŚCIANY

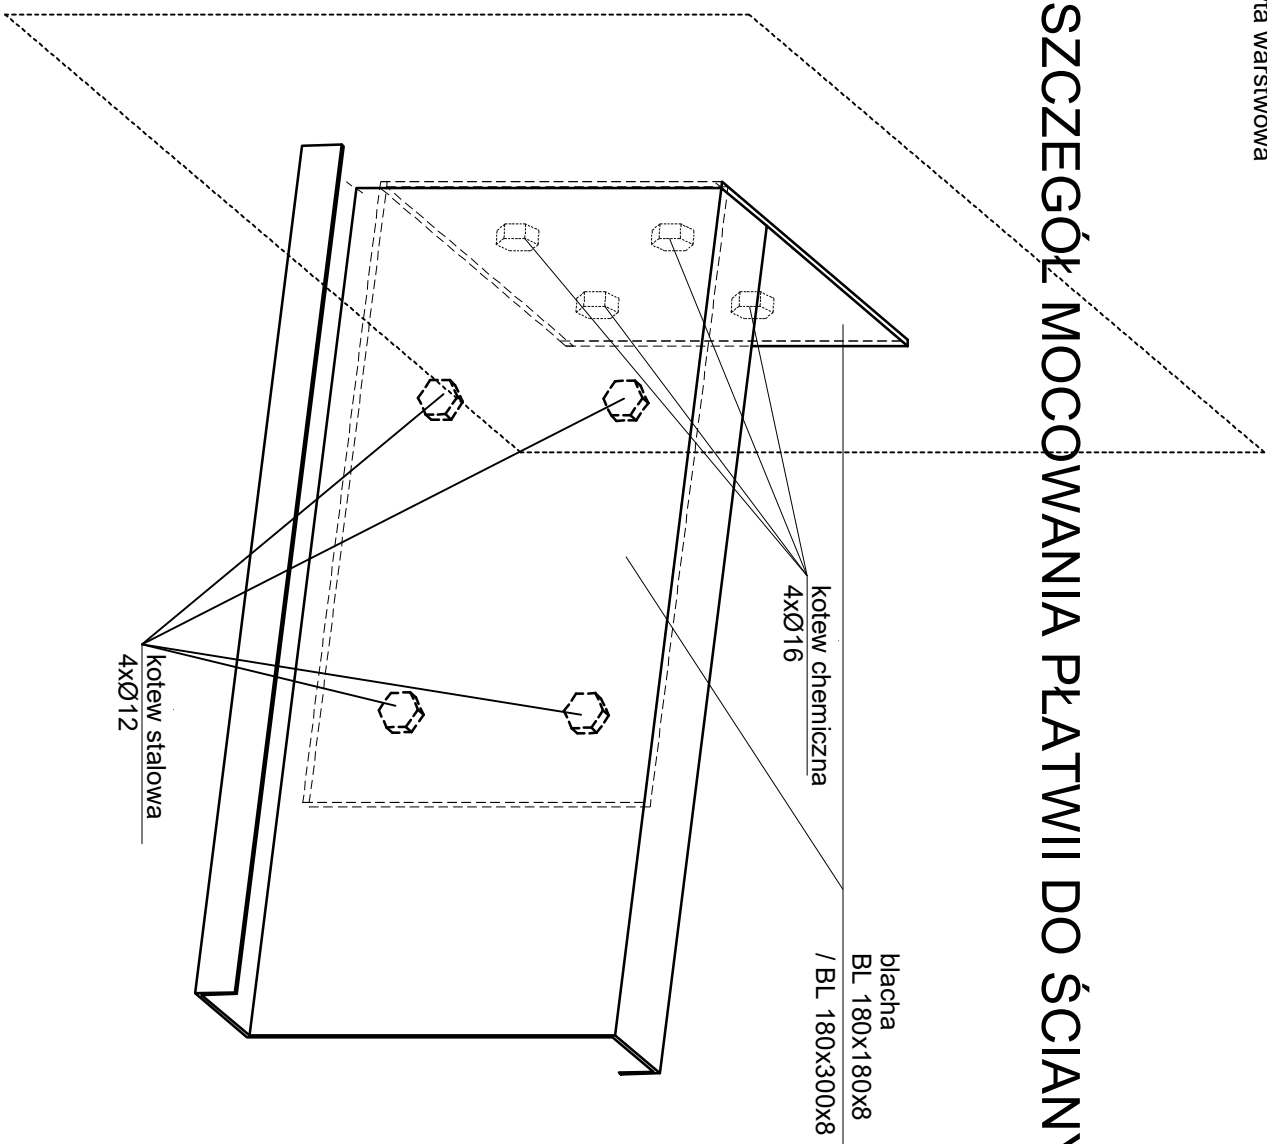

PROJEKT ZMIAN DO PROJ. UKOŃCZENIA BUDOWY SZKOŁY PODSTAWOWEJ I GIMNAZJUM					
zlokalizowanego w Zwonowicach przy ul. Sumińskiej 9c; na parceli nr 315/17					
Investor	Urząd Gminy Łyski 44-295 Łyski ul. Dworcowa 1 A	Branża	ARCHITEKTURA		
Nazwa projektu	PROJEKT BUDOWLANY	Nazwisko	Nr. uprawnień/ewidencyjny	Podpis	
		mgr inż. arch. S. Gruczelek	Nr upr.: 9/11/SLOK Nr ewid.: SL-1511		44-295 Nowa Wieś, ul. Rybnicka 10 tel. (0-32) 430 00 81 Nr ewid. DG-643/93 www.wand2.pl biuro@wand2.pl
Nazwa rysunku	SZCZEGÓŁ ZADASZENIA PROJ. ROZBUDOWA	Sprawił inż. arch. J. Rowińska-Guzda	Nr upr.: 08/OPOKK/2017 Nr ewid.: OP-0244		Podziałka: 1:20
		Opracował inż. F. Kolarczyk	Nr upr.: 61/2/94 Nr ewid.: SLK/BO/3222/02		
Nr rysunku	A21	Data	listopad 2025 r	Opracował	Nr arkusza