

wykonanie docieplenia pokrycia dachowego


naprawa istn. pokrycia
montaż styropapy o gr. 10cm, pokrycie z papy
podkładowej perforowanej i nawierzchniowej
(termoizgrzewalnej, modyfikowanej SBS)
(NRO)

wykonanie ścianki attykowej
demontaż ist. odcinka więźby z poszyciem lukarny
przeróbka istn. więźby i poszycia lukarny
nadmurowanie z bet. komórkowego kl. 600 gr. 24cm wraz z obr. blach.
wykonanie orynnowania i koszy spustowy między attykami

docieplenie istniejących ścian zewnętrznych
- gr. 10cm - elewacja płytami styropianowymi EPS 80 038
- gr. 10cm - pasy międzykondygnacyjne płyty z WEŁNY MINERALNEJ

wymiana ślusarki okiennej
- montaż okien aluminiowych (alternatywnie PCV) wraz obróbką
- montaż parapetów zewnętrznych

likwidacja okapu i dachu mansardowego po obrysie zewn.
- demontaż więźby wraz z poszyciem
- demontaż orynnowania i obróbek blach. oraz montaż nowych odcinków

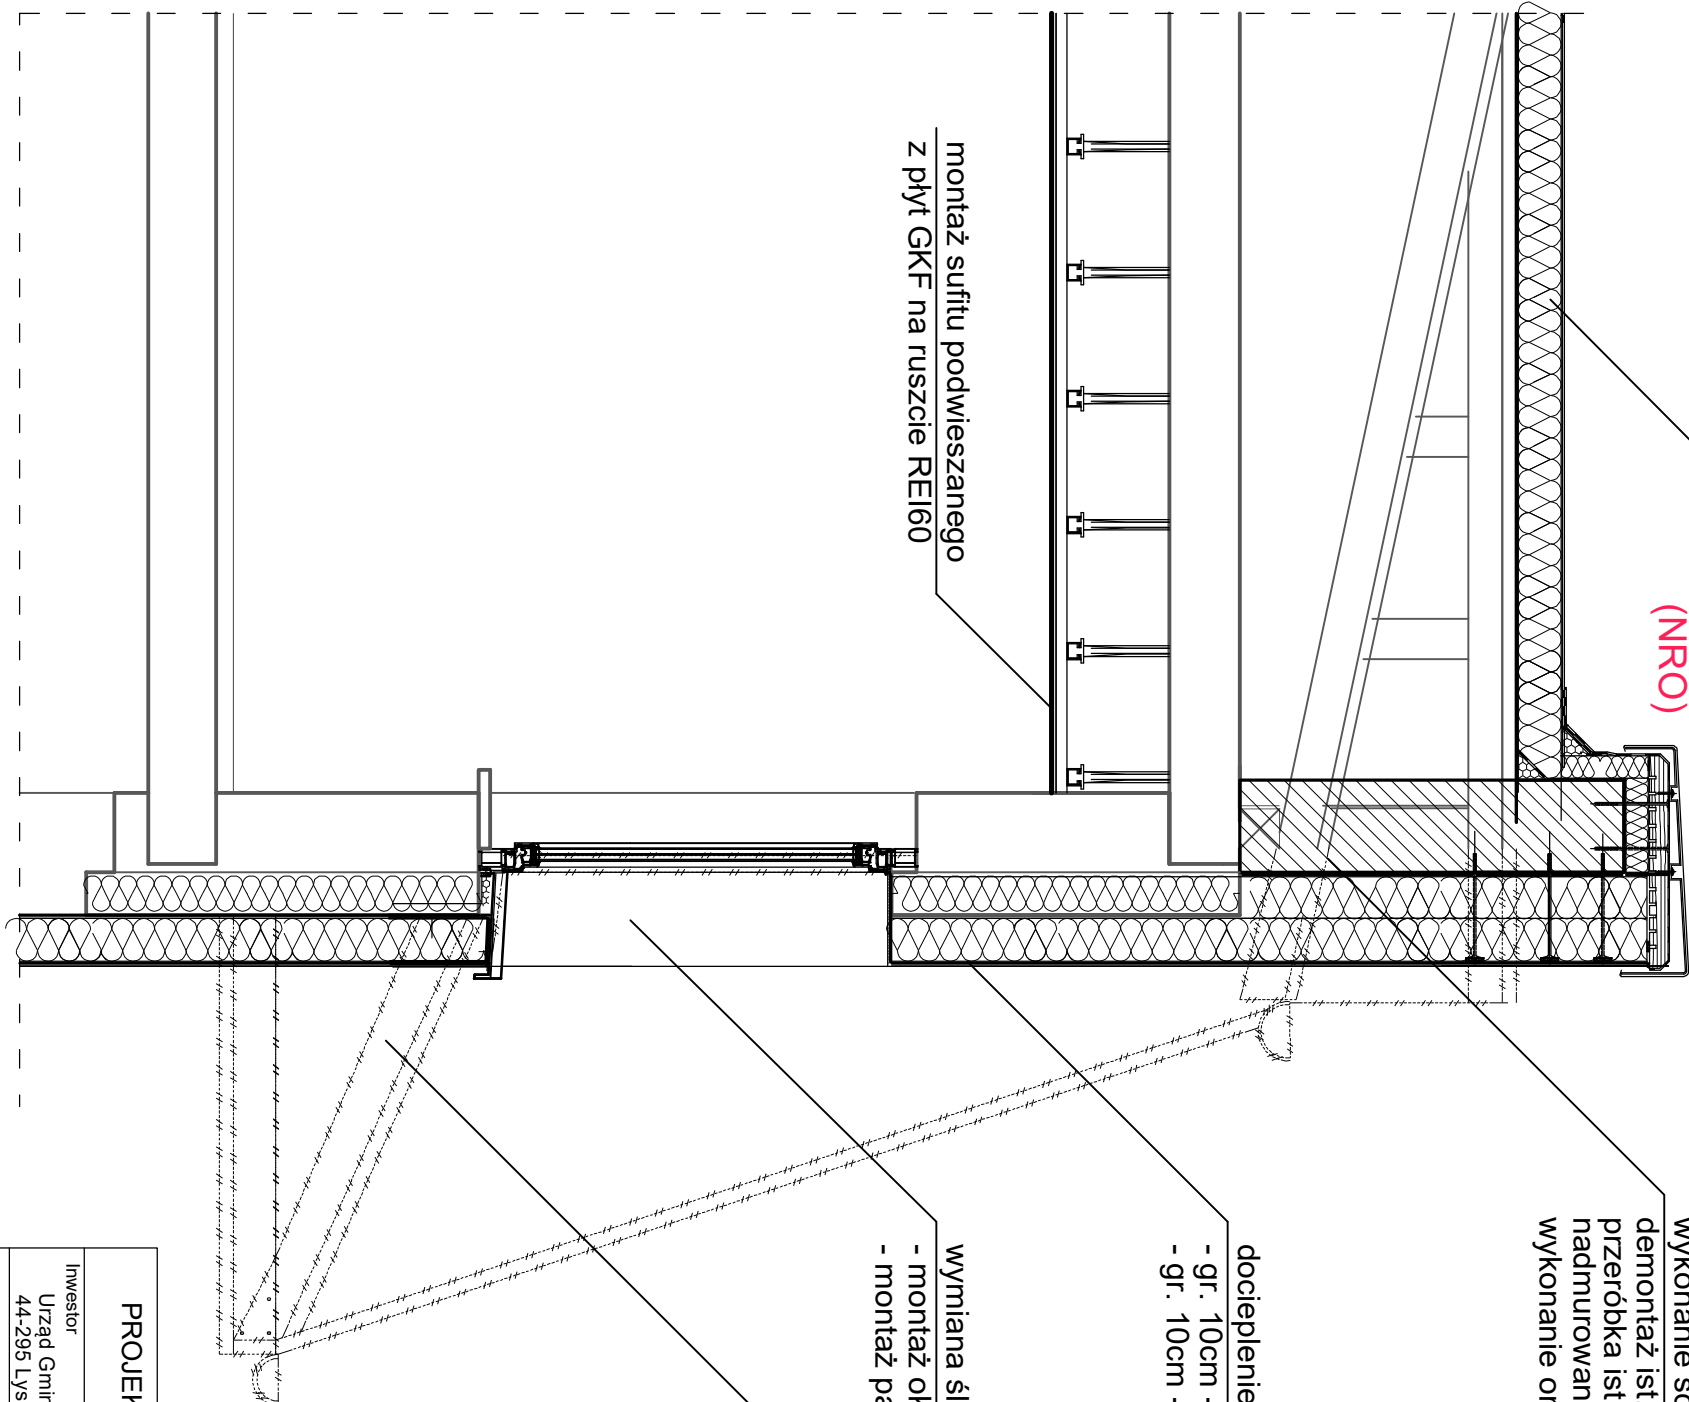

PROJEKT ZMIAN DO PROJ. UKOŃCZENIA BUDOWY SZKOŁY PODSTAWOWEJ I GIMNAZJUM
zlokalizowanego w Zwonowicach przy ul. Sumińskiej 9d; na parceli nr 315/17

Inwestor Urząd Gminy Łyski 44-295 Łyski ul. Dworcowa 1 A		Branża ARCHITEKTURA		Firma PROJEKTOWO-BUDOWLANA wandl 44-295 Nowa Wieś, ul. Rybnicka 10 tel. (0-32) 430 00 81 Nr ewid. DG-643/93 www.wand2.pl biuro@wand2.pl	
Nazwa projektu PROJEKT BUDOWLANY		Nazwa obiektu mogr inż. arch S. Gruczelek	Nr upr.: 9/11/SLOK Nr ewid.: SL-1511	Podpis	
Nazwa rysunku SZCZEGÓŁ ŚCIANY I ATYKI CZĘŚĆ ISTNIEJĄCA		Sprawdził mgr inż. arch. J. Romińska-Guzda	Nr upr.: 08/POPK/2017 Nr ewid.: OP-0244	Podziałka: 1:20	
Nr rysunku A24		Opracował inż. F. Kolarczyk	Nr upr.: 612/94 Nr ewid.: SLK/BO/3222/02	Nr arkusza	
Data listopad 2025 r		Opracował			