
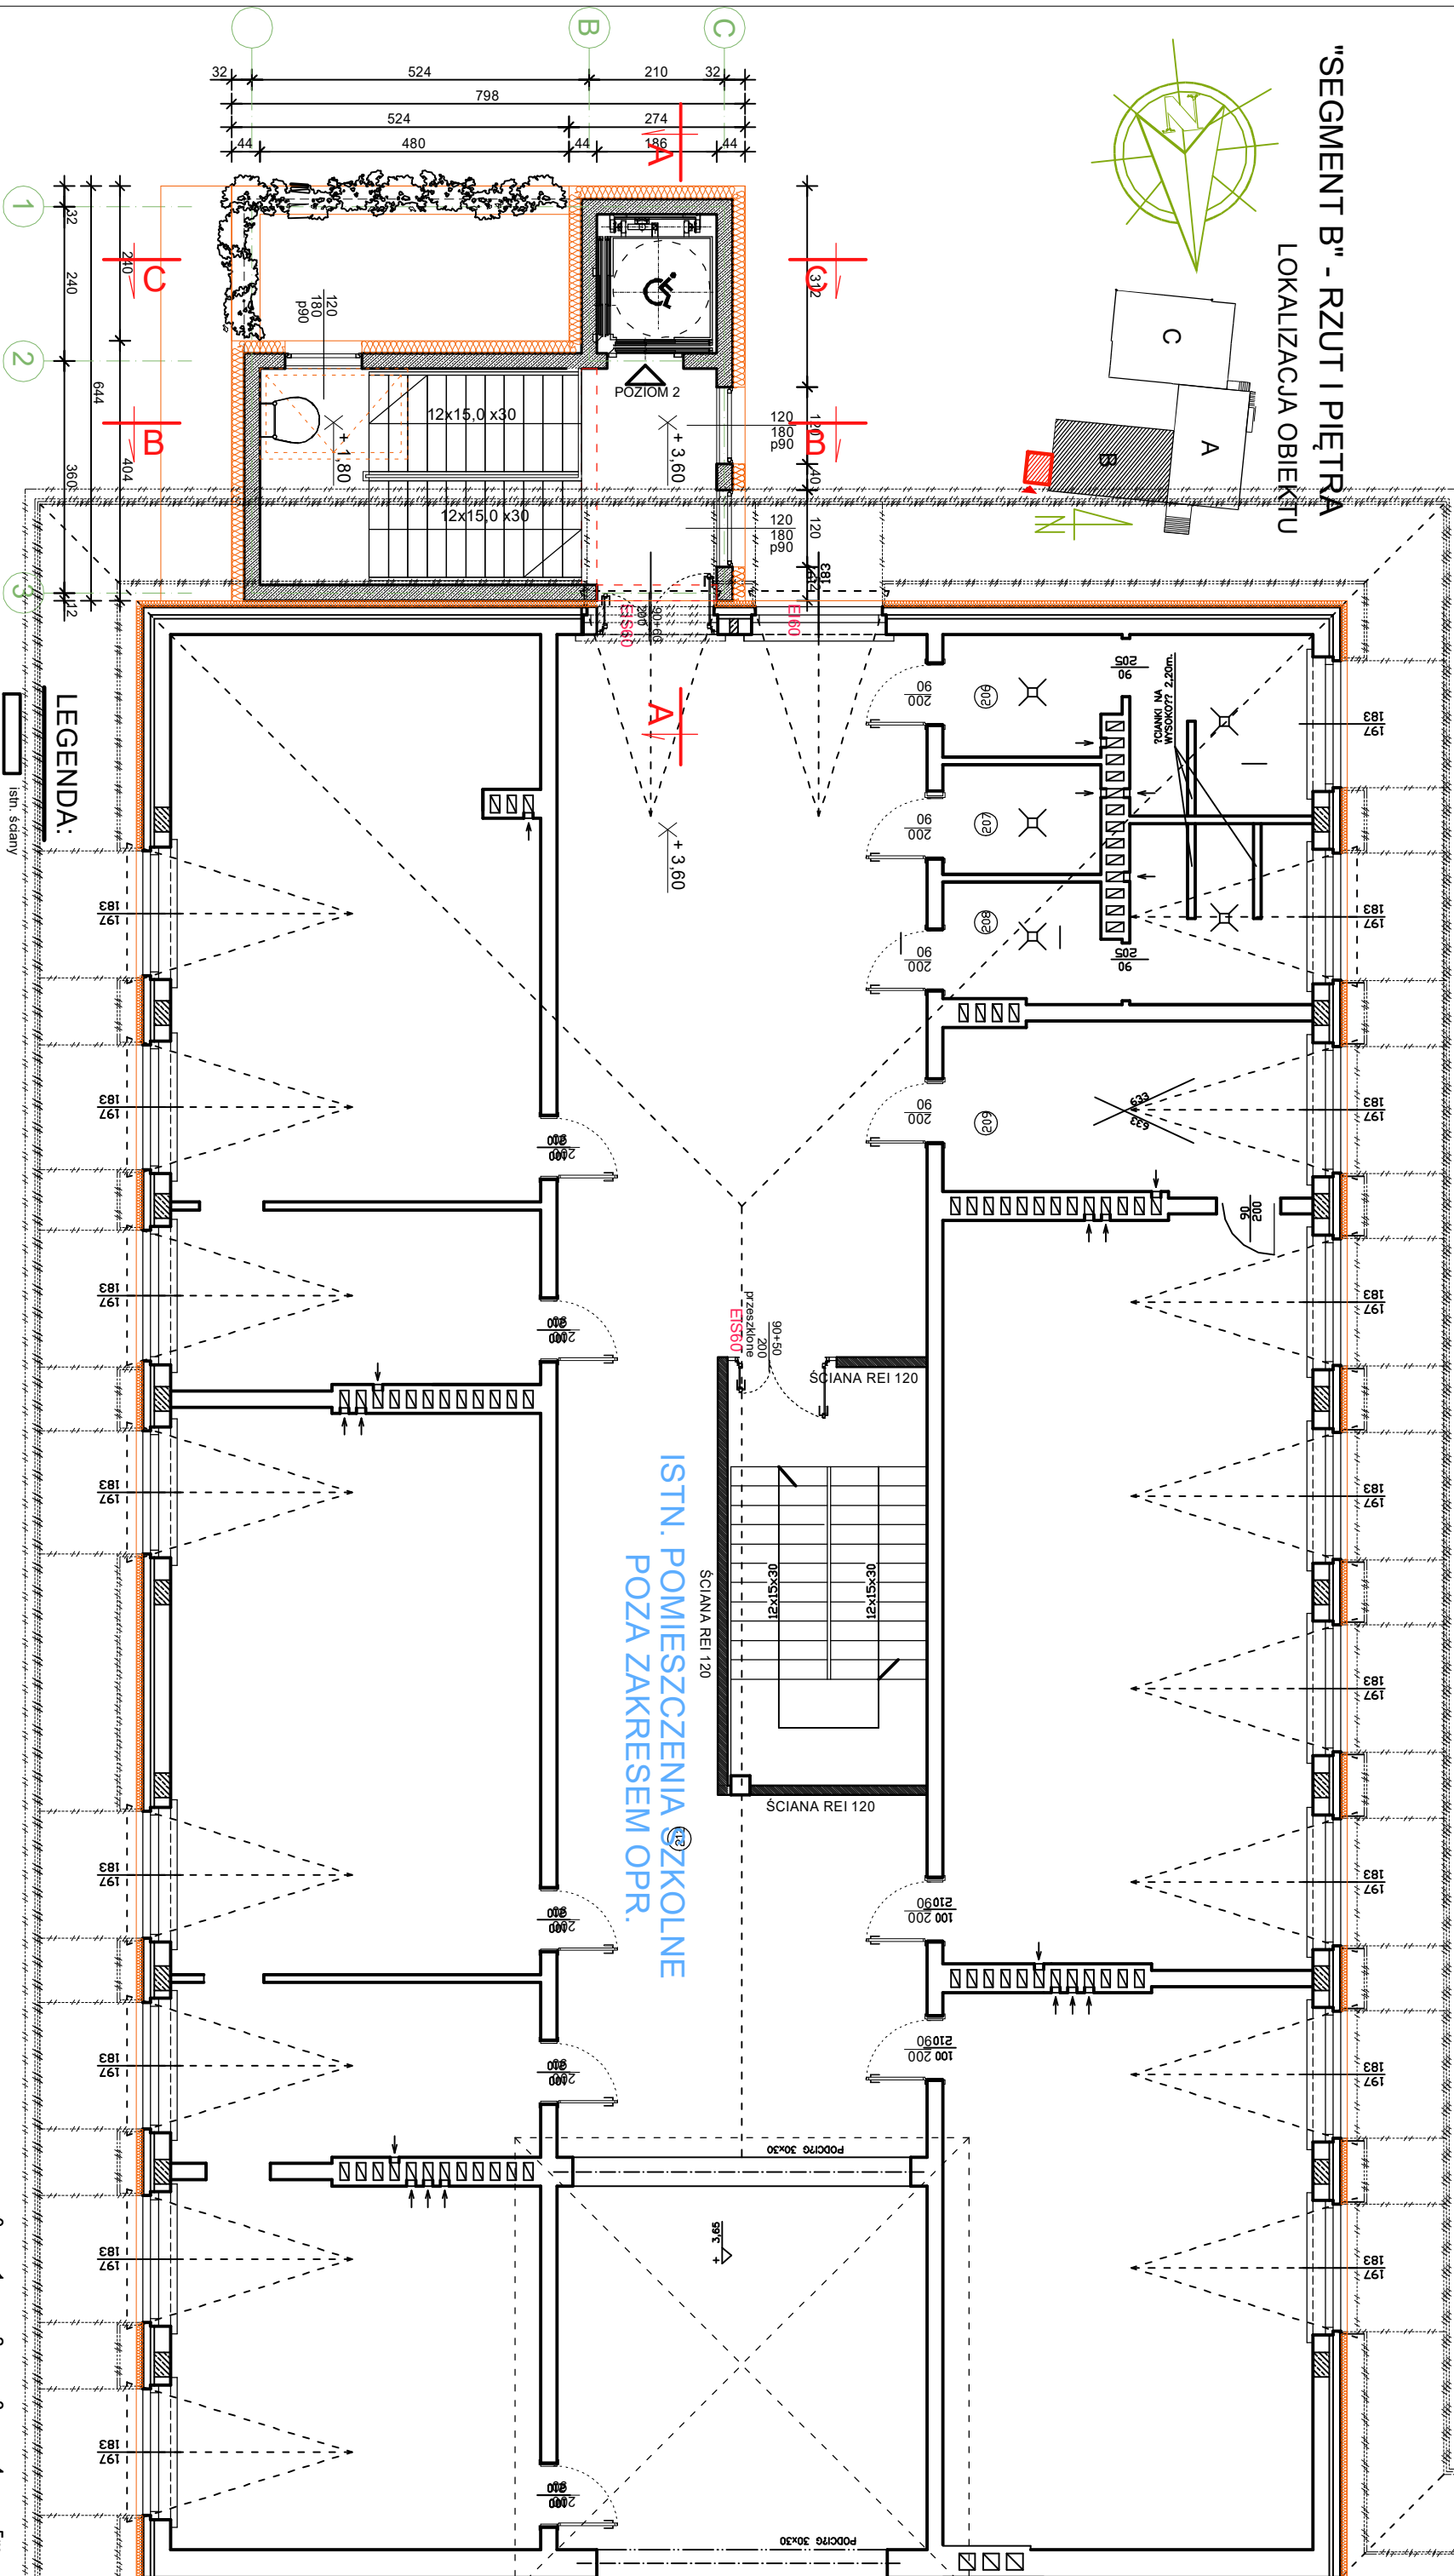


"SEGMENT B" - RZUT I PIĘTRA
LOKALIZACJA OBIEKTU

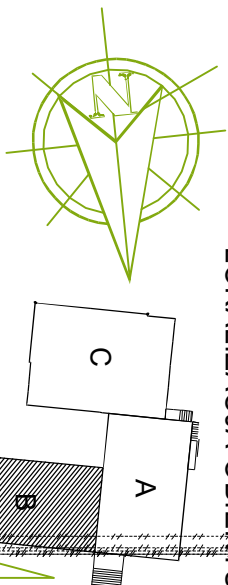

UWAGI:

SZCZEGÓŁOWE ROZWIĄZANIA W ZAKRESIE WYMOGÓW P. POŻ. PATRZ OPIS TECHNICZNY, PROJEKTY BRANŻOWE ORAZ SCENARIUSZ POŻAROWY.
WSZYSTKIE ELEMENTY WYKONCZENIA I WYPOSAŻENIA WNĘTRZ NALEŻY DOSTOSOWAĆ DO WYMOGÓW OCHRONY PPOŻ, SANITARNYCH, DOTACJI ORAZ STANDARDÓW INWESTORA.
ELEMENTY WYPOSAŻENIA NISTALACYJNEGO POKAZANO SCHEMATYCZNIE ZGODNIE Z WYTYCZNYMI BRANŻOWYMI.
SZCZEGÓŁOWE ROZWIĄZANIA - PATRZ PROJEKTY BRANŻOWE W PROJEKCIE TECHNICZNYM.

Wszystkie prace budowlane winny być prowadzone zgodnie z zasadami sztuki budowlanej, warunkami technicznymi wykonania i odbioru robót budowlanych - montażowy, oraz innymi obowiązującymi w tym zakresie przepisami i stosownymi normami.
Przedstawiony w części rysunkowej stan istniejący, został opracowany na podstawie udostępnionej przez Inwestora archiwalnej dokumentacji, inwentaryzacji budynku oraz wizji lokalnej.
Część wymiarów została uśredniona (interpolacja wymiarów) na potrzeby rysunkowe. Na etapie wykonawczym, wszystkie wymiary należy sprawdzić z natury i zverifikować przyjęte założenia projektowe.

LEGENDA:

	istn. ściany
	istn. pozostałe elementy budowlane
	istn. elementy budowlane i odcinki ścian do demontażu
	proj. zamurowania i odcinki ścian w części istniejące
	proj. ściany rozbudowy
	proj. ocieplenie ścian zewnętrznych
	proj. podłogi żelbetowe

PROJEKT ZMIAN DO PROJ. UKOŃCZENIA BUDOWY SZKOŁY PODSTAWOWEJ I GIMNAZJUM			
zlokalizowanego w Zwonowicach przy ul. Sumińskiej 9d, na parceli nr 315/17			
Investor	Branża		
Urząd Gminy Lyski	ARCHITEKTURA		
44-295 Lyski ul. Dworcowa 1 A	Nazwisko	Nr. uprawnień/ewidencji/ny	Podpis
Nazwa projektu	Projektował	mgr inż. arch.	
	S. Grucielak	Nr upr.: 9/11/SLOKK	
	Nr ewid.: SL-1511		
Nazwa rysunku	Sprawił	mgr inż. arch.	
	J. Romińska-Guzda	Nr upr.: 08/OPOKK/2017	
	Nr ewid.: OP-0244		
Rzut i Piętra	Opracował	inż.	
	F. Kolarczyk	Nr upr.: 612/94	
	Opracował	Nr ewid.: SLK/BO/3222/02	
Nr rysunku	Data	Nr arkusza	
A3	listopad 2025 r	1:100	