




ELEWACJA WSCHODNIA

- 1
- 2
- 3

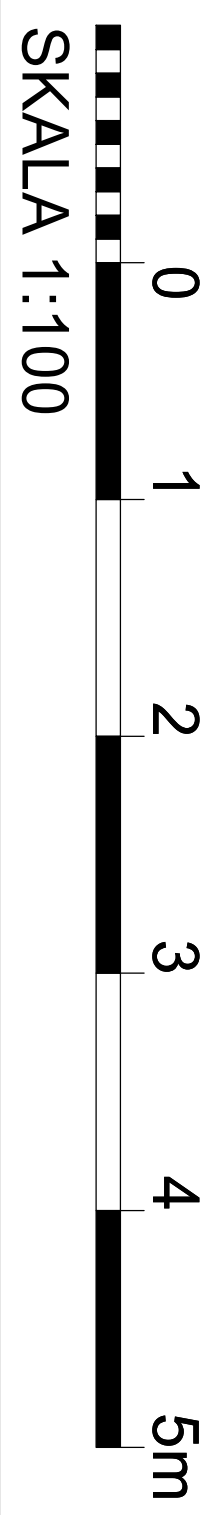

PROJEKT ZMIAN DO PROJ. UKOŃCZENIA BUDOWY SZKOŁY PODSTAWOWEJ I GIMNAZJUM zlokalizowanego w Zwonowicach przy ul. Sumińskiej 9d: na parceli nr 315/17

Inwestor Urząd Gminy Łyski 44-295 Łyski ul. Dworcowa 1 A		Branża ARCHITEKTURA		FIRMA PROJEKTOWO-BUDOWLANA 44-295 Nowa Wieś, ul Rybnicka 10 tel. (0-32) 430 00 81 Nr ewid. DG-643/93 www.wand2.pl biuro@wand2.pl	
Nazwa projektu PROJEKT BUDOWLANY		Nazwisko mgr inż. arch. S. Gruczałak	Nr uprawnień/widencji/yr Nr upr.: 9/11/SL/OKK Nr ewid.: SL-1511	Podpis	
Nazwa rysunku		Sprawdził mgr inż. arch. J. Rowińska-Guzda	Nr upr.: 08/OP/OKK/2017 Nr ewid.: OP-0244	Podziękka:	
ELEWACJA WSCHODNIA		Opracował inż. F. Kolarczyk	Nr upr.: 612/94 Nr ewid.: SLK/BO/3222/02	1:100	
Nr rysunku A8	Data listopad 2025 r	Opracował		Nr arkusza	

UWAGI:

SZCZEGÓŁOWE ROZWIĄZANIA W ZAKRESIE WYNOGÓW P. POZ. PATRZ OPIS TECHNICZNY. PROJEKTY BRANŻOWE ORAZ SCENARIUSZ POŻAROWY, WSZYSTKIE ELEMENTY WYKONCZENIA I WYPOSAŻENIA WNETRZ NALEŻY DOSTOSOWAĆ DO WYNOGÓW OCHRONY PROZ. SANITARNYCH, DOTACJI ORAZ STANDARDÓW INWESTORA. ELEMENTY WYPOSAŻENIA INSTALACYJNEGO POKAZANO SCHEMATYCZNIE ZGODNIE Z WYTYCZNYMI BRANŻOWYMI.

SZCZEGÓŁOWE ROZWIĄZANIA - PATRZ PROJEKTY BRANŻOWE W PROJEKCIE TECHNICZNYM.

Wszystkie prace budowlane winny być prowadzone zgodnie z zasadami sztuki budowlanej, „Warunkami technicznymi wykonania i odbioru robót budowlano - montażowych” oraz innymi obowiązującymi w tym zakresie przepisami i stosownymi normami.

Przedstawiony w części rysunkowej stan istniejący, został opracowany na podstawie udostępnionej przez inwestora archiwalnej dokumentacji, inwentaryzacji budynku oraz wizji lokalnej. Część wymiarów została usredniona (interpolacja wymiarów) na potrzeby rysunkowe. Na etapie wykonawczym, wszystkie wymiary należy sprawdzić z natury i zweryfikować przyjęte założenia projektowe.