


ELEWACJA POŁUDNIOWA

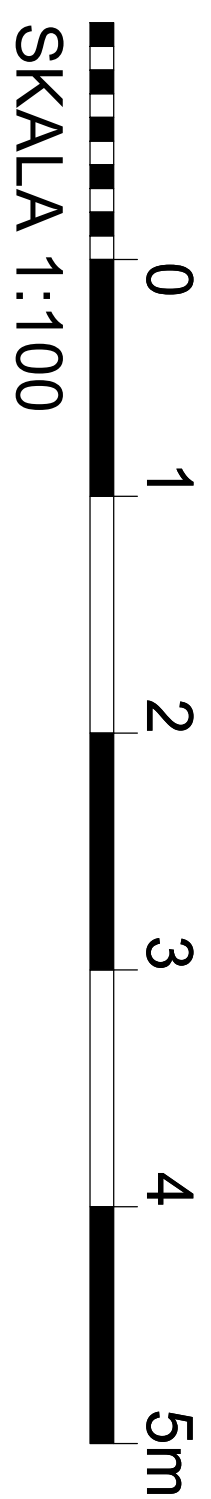

A B C

PROJEKT ZMIAN DO PROJ. UKOŃCZENIA BUDOWY SZKOŁY I PODSTAWOWEJ I GIMNAZJUM zlokalizowanego w Zwonowicach przy ul. Sumińskiej 9d; na parceli nr 315/17

Inwestor		Branża		Podpis	
Urząd Gminy Łyski		ARCHITEKTURA		wandil	
44-295 Łyski ul. Dworcowa 1 A		Nazwisko		Nr uprawnień/ewidencji/ty	
Nazwa projektu		Projektował mgr inż. arch. S. Gruczelek		44-295 Nowa Wieś, ul Rybnička 10 tel. (0-32) 430 00 81 Nr ewid. DG-643/93 www.wand2.pl biuro@wand2.pl	
Nazwa rysunku		Sprawdził mgr inż. arch. J. Rowińska-Gładka		Nr upr.: 08/OPOK/2017 Nr ewid.: OP-0244	
ELEWACJA POŁUDNIOWA		Opracował inż. F. Kolarczyk		Nr upr.: 612/94 Nr ewid.: SLKBO/3222/02	
Nr rysunku		Data		Podzięk.: 1:100	
A9		listopad 2025 r		Nr arkusza	

UWAGI:

SZCZEGÓŁOWE ROZWIĄZANIA W ZAKRESIE WYNOGÓW P. POZ. PATRZ OPIS TECHNICZNY. PROJEKTY BRANŻOWE ORAZ SCENARIUSZ POŻAROWY.
WSZYSTKIE ELEMENTY WYKONCZENIA I WYPOSAŻENIA WNETRZ NALEŻY DOSTOSOWAĆ DO WYNOGÓW OCHRONY PROZ. SANITARNYCH, DOTACJI ORAZ STANDARDÓW INWESTORA.
ELEMENTY WYPOSAŻENIA NASTALĄCJANEGO POKAZANO SCHEMATYCZNIE ZGODNIE Z WYTYCZNYMI BRANŻOWYMI.
SZCZEGÓŁOWE ROZWIĄZANIA - PATRZ PROJEKTY BRANŻOWE W PROJEKCIE TECHNICZNYM.
Wszystkie prace budowlane winny być prowadzone zgodnie z zasadami sztuki budowlanej, „Warunkami technicznymi wykonania i odbioru robót budowlano - montażowych” oraz innymi obowiązującymi w tym zakresie przepisami i stosownymi normami.
Przedstawiony w części rysunkowej stan istniejący, został opracowany na podstawie udostępnionej przez Inwestora archiwalnej dokumentacji, inwentaryzacji budynku oraz wizji lokalnej.
Część wymiarów została usłedniona (interpolacja wymiarów) na potrzeby rysunkowe. Na etapie wykonawczym, wszystkie wymiary należy sprawdzić z natury i zweryfikować przyjęte założenia projektowe.