układ współrzędnych 2000/6: 6.127.24.20.4.1
wysokościowy układ odniesienia: PL-EVRF2007-NH

MAPA DO CELÓW PROJEKTOWYCH

skala 1: 500

woj.: Śląskie
jedn. Ewid.: 241204_2 Lyski
obręb: 0009 Zwonowice
lokalizacja: Zwonowice ul. Sumińska dz. 315/17

granice działek są zgodne z treścią mapy zasadniczej oraz z ewidencją gruntów.
Położenia punktów granicznych nie wymagało analizy na podstawie §31 pkt. 1,2 rozporządzenia MRPiT z dnia 18.08.2020 w sprawie standardów (Dz.U, poz 1429)
Projektowana inwestycja budowlana wpływa na sposób zagospodarowania gruntów zakres opracowania mapy w ramach IZ: 6640.887.2025

Uwaga: Nie wyklucza się istnienia w terenie innych niż wykazanych na niniejszej mapie urządzeń podziemnych, które nie były zgłoszone do inwentaryzacji lub o których brak jest informacji w instytucjach branżowych.

*Oświadczam, iż przedmiotowa dokumentacja uzyskała pozytywny wynik weryfikacji na podstawie protokołu weryfikacji zbiorów danych oraz innych materiałów przekazanych do zasobu GIK sporządzonego przez STAROSTĘ RYBNICKIEGO za pośrednictwem WYDZIAŁU GEODEZJI dla 6640.887.2025 dnia 2025-06-04 nr protokołu: 6640.887.2025_1 Kierownik prac geodezyjnych: Szymon Raszczyk nr upr. 24091 Wykonawca prac geodezyjnych: BUGIK GEOPART, Szymon Raszczyk Jestem świadomy odpowiedzialności karnej za złożenie fałszywego oświadczenia.*

Lyski dn. 03.06.2025 r.
IZ: 6640.887.2025
zam. 97/2025

– Linie rozgraniczające MPZP
ZDL.10 – Oznaczenia MPZP

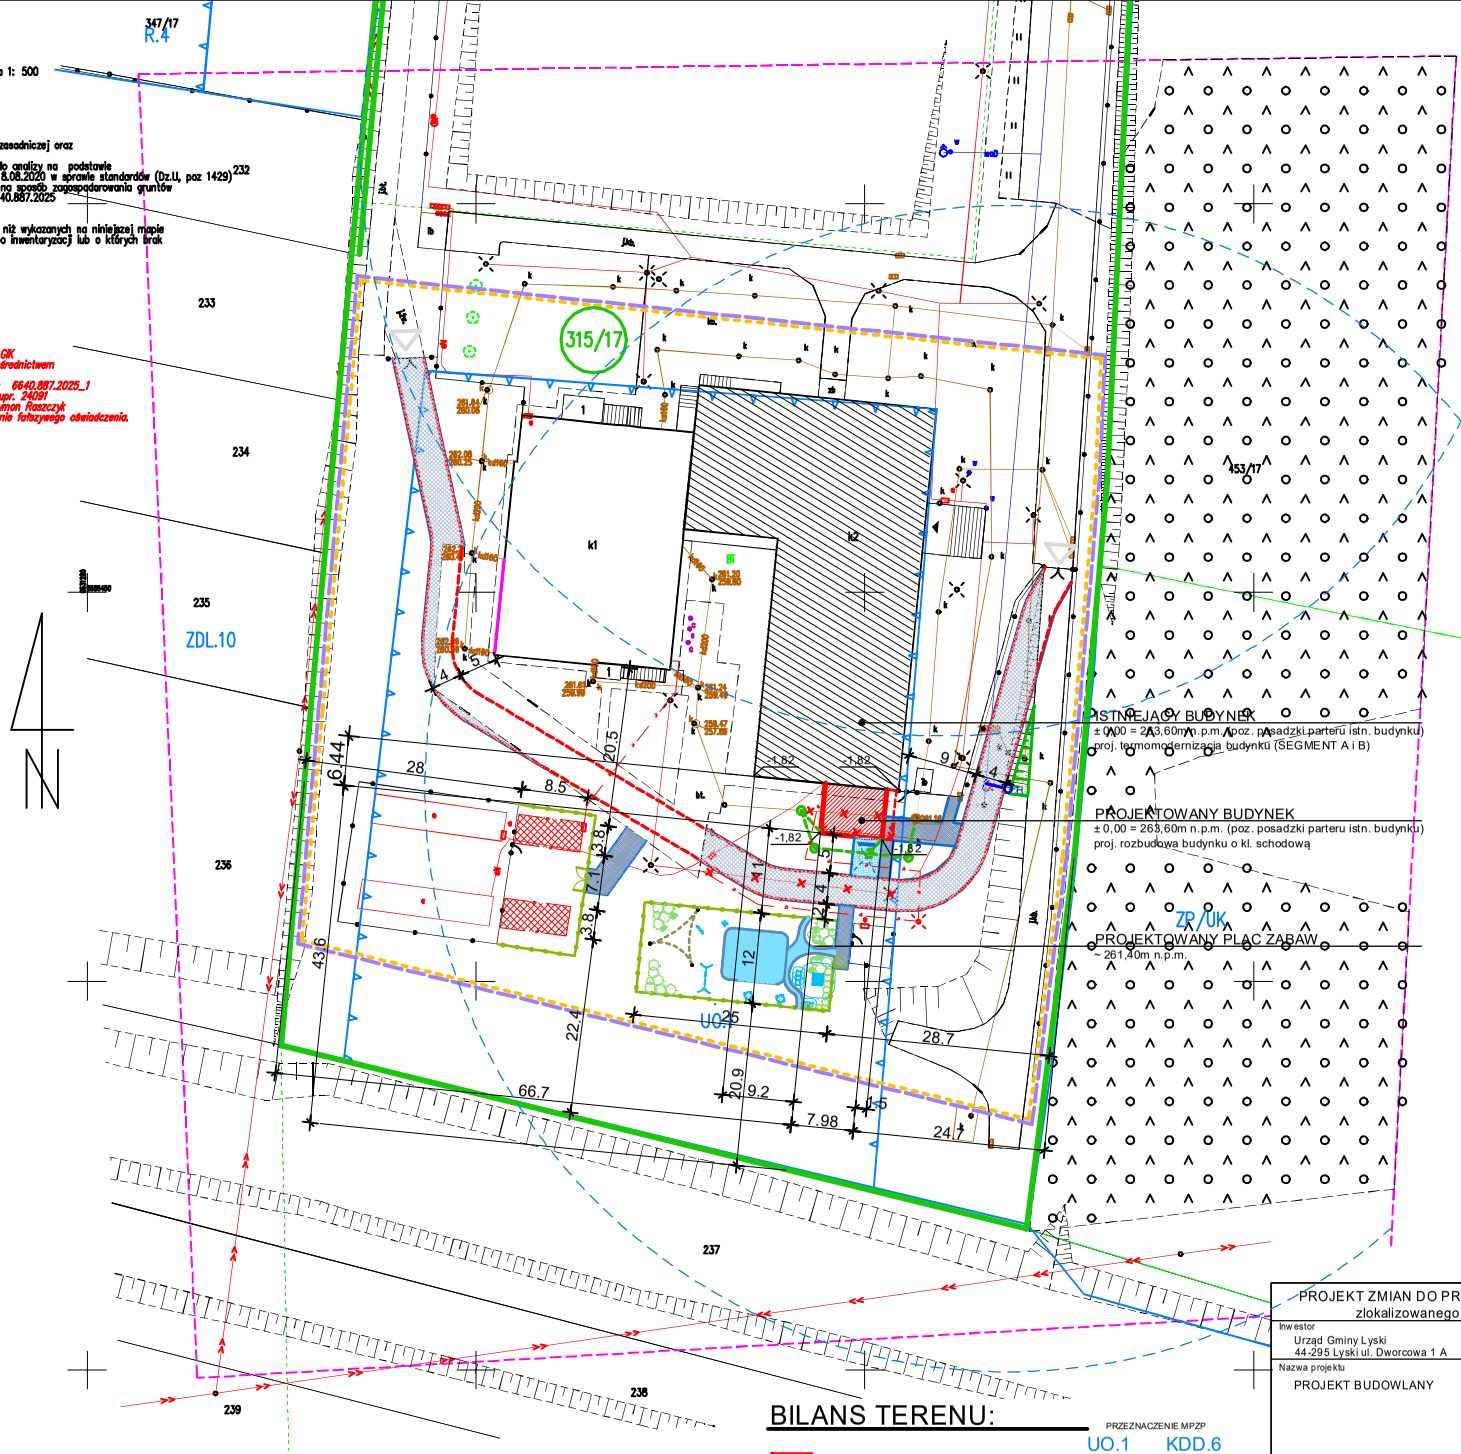


## LEGENDA:

- PROJEKTOWANY BUDYNEK (proj. rozbudowa o kl. schodową)
- ISTNIEJĄCY BUDYNEK (część szkoły w zakresie opracowania)
- ISTNIEJĄCY BUDYNEK (część szkoły poza zakresem opracowania)
- PROJEKTOWANE POWIERZCHNIE UTWARDZONE (chodniki, ciągi piesze)
- PROJEKTOWANE POWIERZCHNIE UTWARDZONE (drogi, dojazdy, dr. pożarowa)
- PROJEKTOWANE POWIERZCHNIE Z POLIURETANU (plac zabaw)
- PROJEKTOWANE POWIERZCHNIE UTWARDZONE (mp - miejsca postojowe dla os. niepełnospr. o wym. 3,6x5,0m)
- ISTNIEJĄCE UTWARDZENIA (poza zakresem opracowania)
- ZIELEŃ REKREACYJNA, URZĄDZONA (powierzchnie biologicznie czynna)
- ISTNIEJĄCE BUDYNKI (poza zakresem opracowania)
- ISTNIEJĄCE OBIEKTY (poza zakresem opracowania)
- ISTNIEJĄCE OSKARPOWANIE
- PROJEKTOWANE OSKARPOWANIE
- PRZEWIDYWANE WEJŚCIA DO BUDYNKU (wejście główne do proj. kl. schodowej)
- ISTNIEJĄCE GŁÓWNE WEJŚCIE DO BUDYNKU SZKOŁY
- ISTNIEJĄCY ZJAZD / DOJAZD Z DR. PUBLICZNEJ NA DZIAŁKĘ
- GRANICE PARCEL
- GRANICA DZIAŁKI W OBJĘTEJ OPRACOWANIEM
- GRANICA OBSZARU ODDZIAŁYWANIA OBIEKTU
- GRANICA TERENU OBJĘTEGO INWESTYCJĄ
- LINIE ROZGRANICZAJĄCE Z MPZP
- ZAKRES AKTUALIZACJA MAPY ZASADNICZEJ
- ISTN. KABLE ENERGETYCZNE
- ISTN. PRZEWODY WODOCIĄGOWE
- ISTN. PRZEWODY KANALIZACYJNE
- ISTN. PRZEWODY TELETECHNICZNE
- ISTN. HYDRANTY
- PROJ. HYDRANTY
- PROJ. PRZYKANALIK KANALIZACJI DESZCZOWEJ (PRZEŁOŻENIE)
- PROJ. ODCINEK INSTALACJI WODY (PRZEŁOŻENIE)
- PROJ. LATARNIE OŚWIETLENIA ZEWNĘTRZNEGO (PRZEŁOŻENIE)
- PROJ. PRZEBIEG ODCINKÓW INST. ELEKTR.: OŚW. I ZASILAJĄCEJ
- PROJ. PRZEBIEG ODCINKÓW INST. KANALIZACJI TELETECHN.
- PROJ. INSTALACJA FOTOWOLTAICZNA
- ISTN. KABLE ENERGETYCZNE DO DEMONTAŻU / PRZEŁOŻENIA
- ISTN. PRZEWODY KANALIZACYJNE DO DEMONTAŻU / PRZEŁOŻENIA
- ISTN. ODCINKI WODOCIĄGU DO DEMONTAŻU / PRZEŁOŻENIA
- ISTN. HYDRANTY DO DEMONTAŻU / PRZEŁOŻENIA
- ISTN. LATARNIE DO DEMONTAŻU / PRZEŁOŻENIA

UWAGA:
OSTATECZNY I SZCZEGÓŁOWY PRZEBIEG INSTALACJI ZEWNETRZNYCH WG. PROJEKTÓW BRANŻOWYCH ZAWARTYCH W PROJEKCIE TECHNICZNYM PRZEWIDYWANY PRZEBIEG PRZYŁĄCZY ORAZ SIECI JEST POKAZANY ORIENTACYJNIE

0 10m 20m 30m 40m 50m

SKALA 1:500

## BILANS TERENU:

| | PRZEZNACZENIE MPZP UO.1 | KDD.6 |
|---|---|---|
| - proj. rozbudowa [m²] | 51,40 | 0 |
| - istn. budynki [m²] | 1 874,81 | 0 |
| - proj. powierzchnia utwardzona (kostka) [m²] | 526,00 | 0 |
| - proj. powierzchnia utwardzona (poliuretan) [m²] | 80,00 | 0 |
| - istn. powierzchnia utwardzona [m²] | 3 516,06 | 292,00 |
| - powierzchnia biologicznie czynna [m²] | 13 883,73 | 0 |
| **RAZEM [m²]:** | 19 932,00 | 292,00 |
| **POW. DZIAŁKI [m²]:** | 20 224,00 | |

PROJEKT ZMIAN DO PROJ. UKOŃCZENIA BUDOWY SZKOŁY PODSTAWOWEJ I GIMNAZJUM
zlokalizowanego w Zwonowicach przy ul. Sumińskiej 9d; na parceli nr 315/17

Inwestor
Urząd Gminy Lyski
44-295 Lyski ul. Dworcowa 1 A

Nazwa projektu
PROJEKT BUDOWLANY

Branża: ZAGOSPODAROWANIE

| Nazwisko | Nr. uprawnień/ewidencyjny | Podpis |
|---|---|---|
| Projektował mgr inż. arch. S. Gruczelak | Nr upr.: 9/11/SLOKK Nr ewid.: SL-1511 | |
| Sprawdził mgr inż. arch. J. Rowińska-Guzda | Nr upr.: 08/OPOKK/2017 Nr ewid.: OP-0244 | |
| Proj. inst. sanitarne mgr inż. L. Surmicki | Nr upr.: SLK/0502/PBS/24 Nr ewid.: SLK/IS/3314/24 | |
| Spr. inst. sanitarne mgr inż. P. Schabowicz | Nr upr.: SLK/8896/PBS/19 Nr ewid.: SLK/IS/1276/19 | |
| Proj. inst. elektryczne J. Fojcik | Nr upr.: 118/90 Nr ewid.: SLK/IE/3560/01 | |
| Spr. inst. elektryczne mgr inż. T. Bienek | Nr upr.: SLK/0996/PWOE/05 Nr ewid.: SLK/IE/3861/06 | |
| Opracował inż. F. Kolarczyk | Nr upr.: 612/94 Nr ewid.: SLK/BO/3222/02 | |

wandll
FIRMA PROJEKTOWO-BUDOWLANA
44-295 Nowa Wieś, ul.Rybnicka 10
tel. (0-32) 430 00 81
Nr ewid. DG-643/93
www.wand2.pl biuro@wand2.pl

Nazwa rysunku: PROJ. ZAGOSP. TERENU

Podziałka: 1:500

Nr rysunku: Z1

Data: LISTOPAD 2025

Nr arkusza