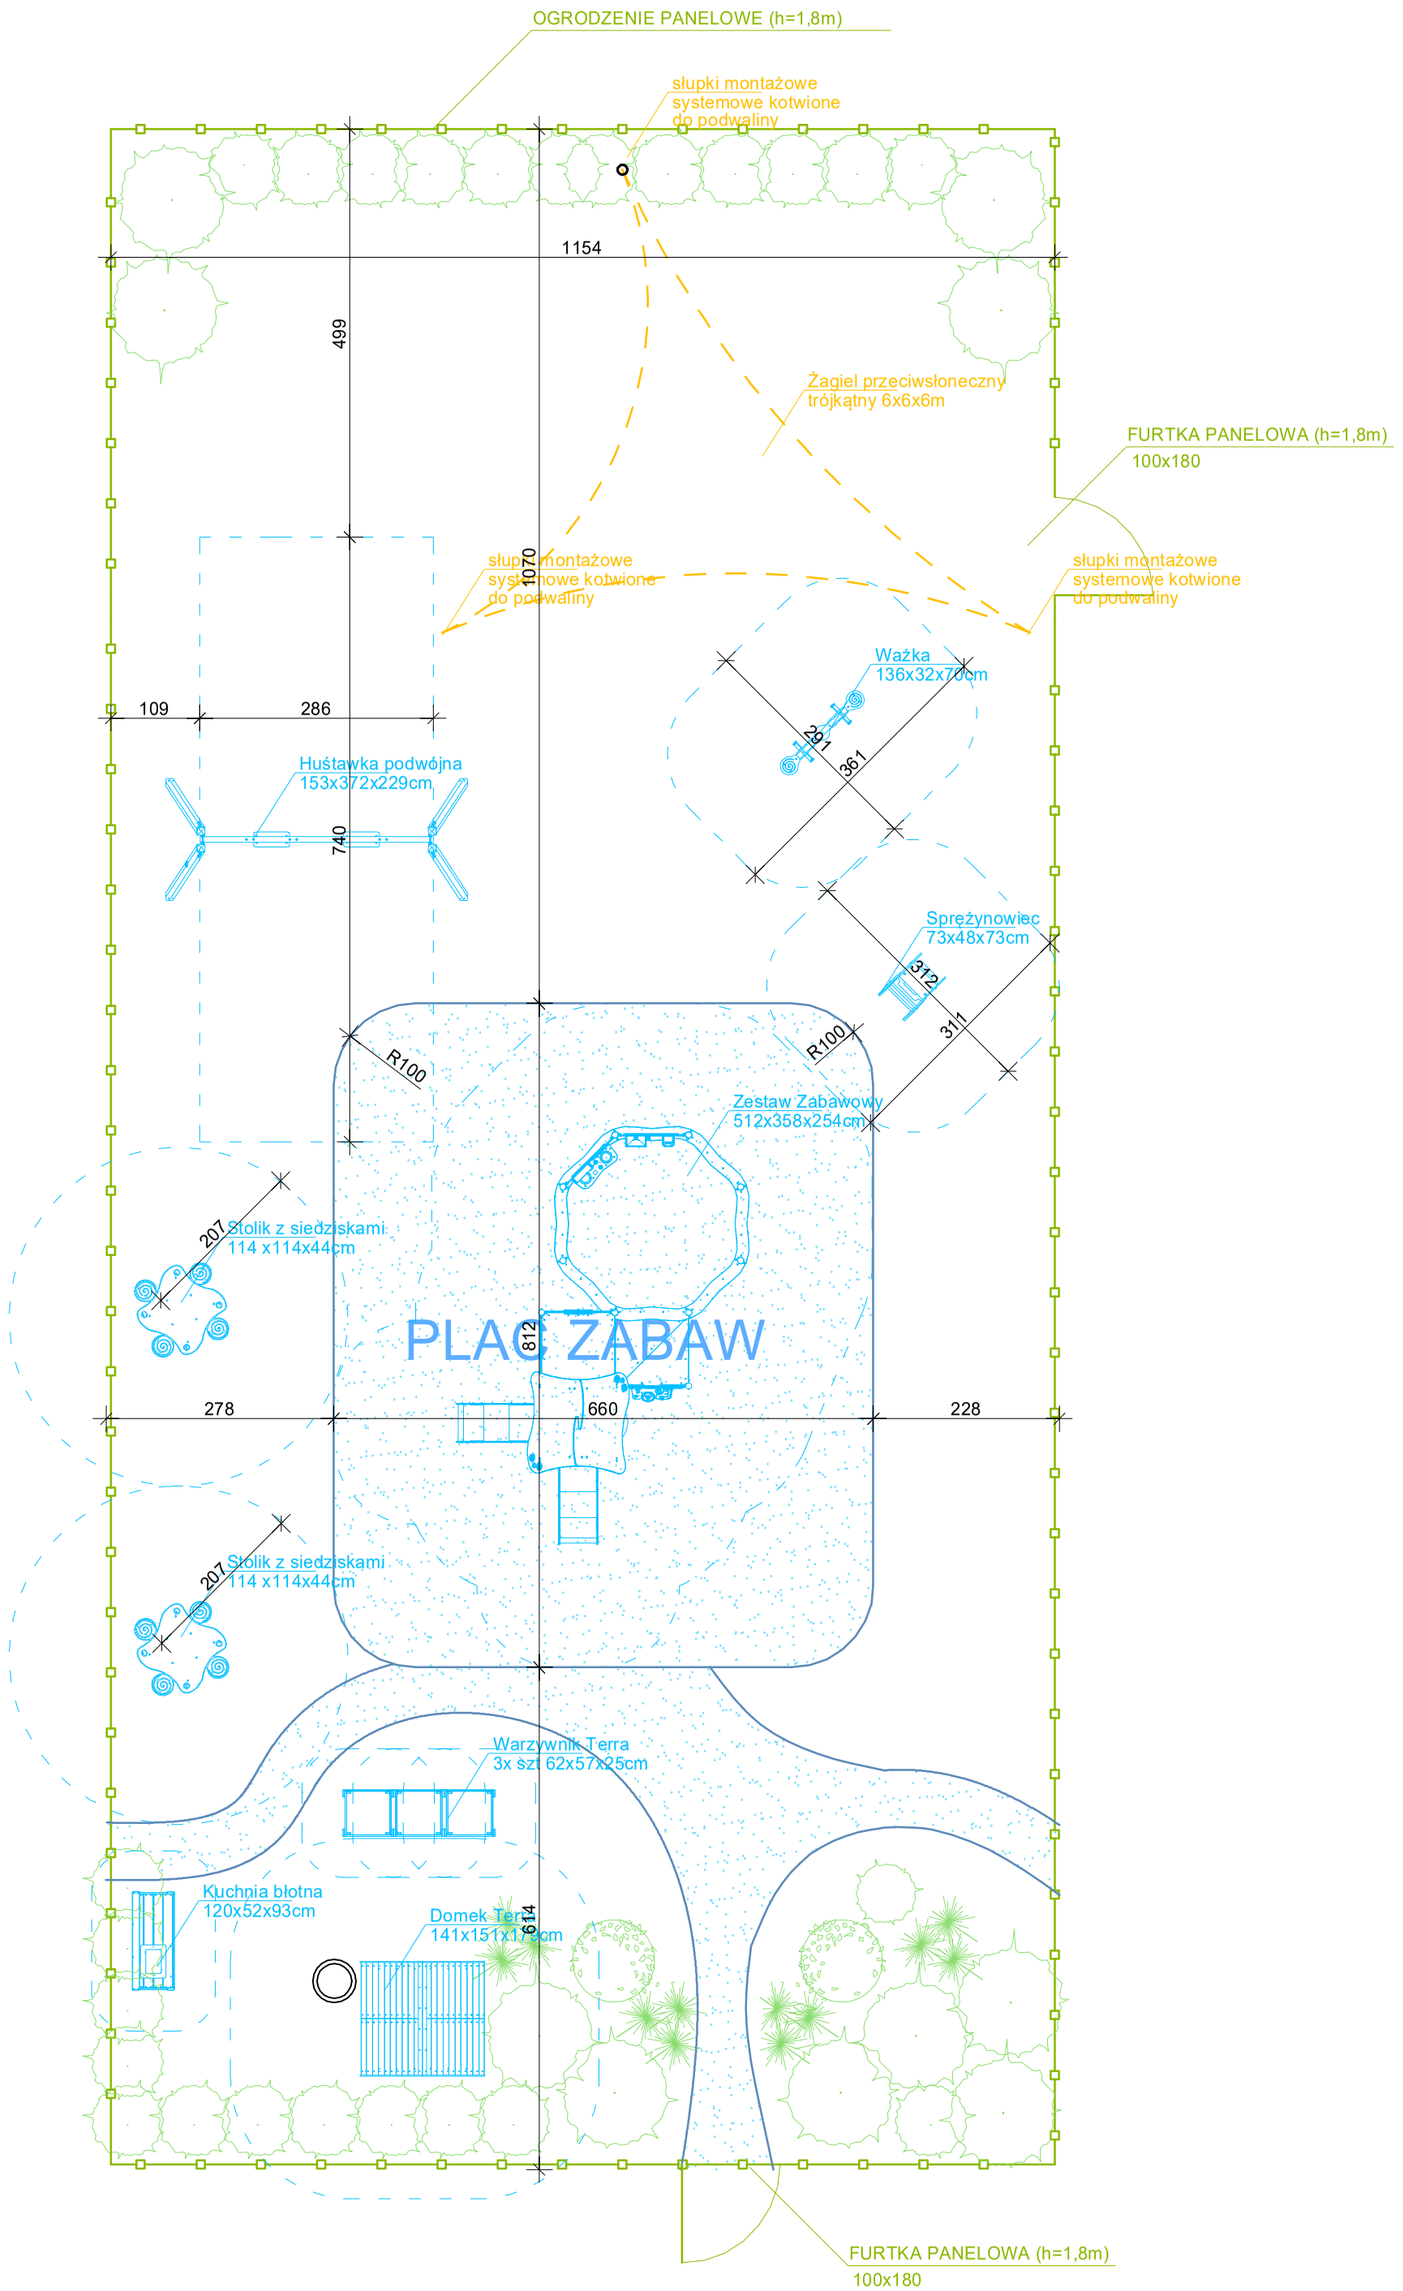

Huśtawka podwójna

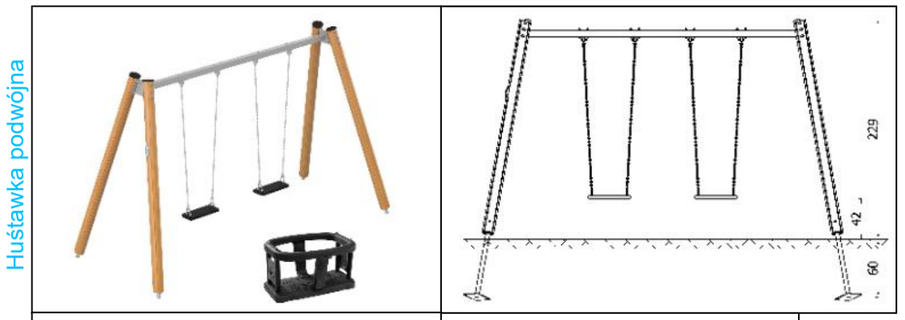

Kuchnia błotna

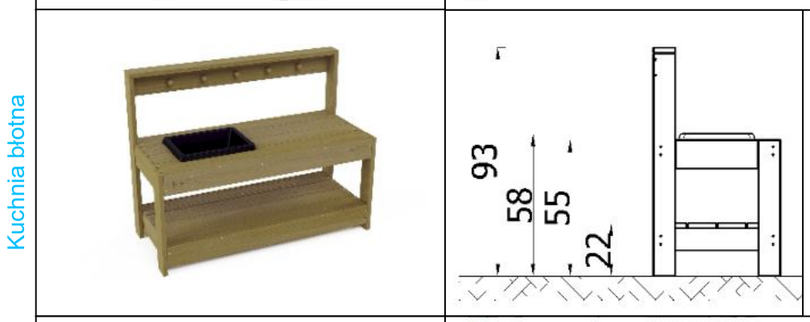

Stolik z siedziskami

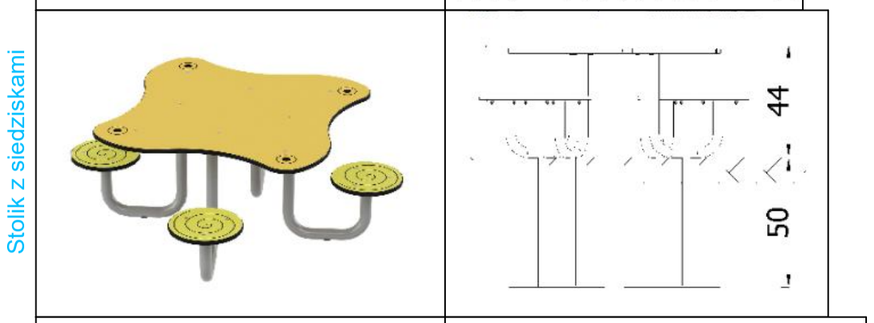

Ważka

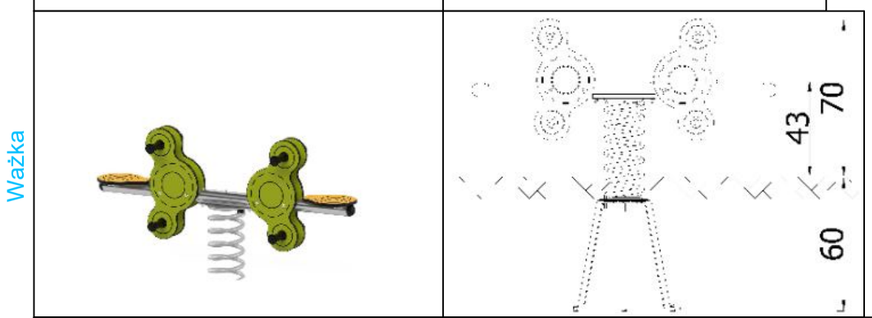

Zestaw zabawowy

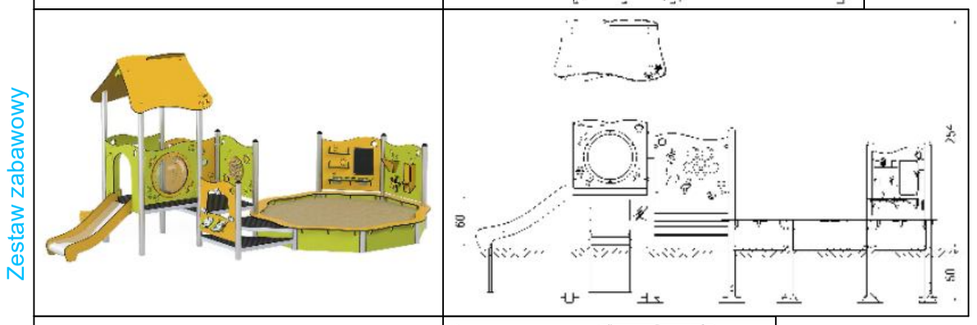

Sprężynowiec

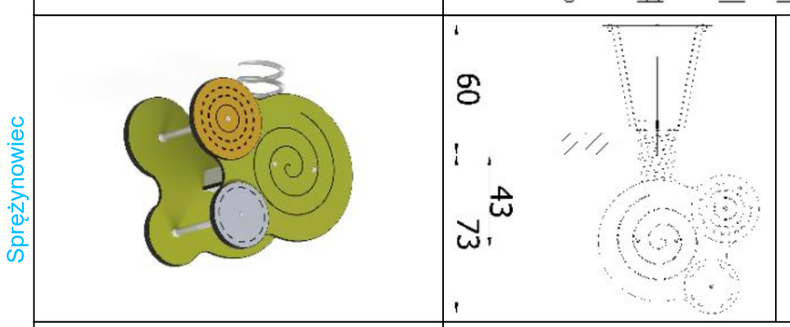

Warzywnik

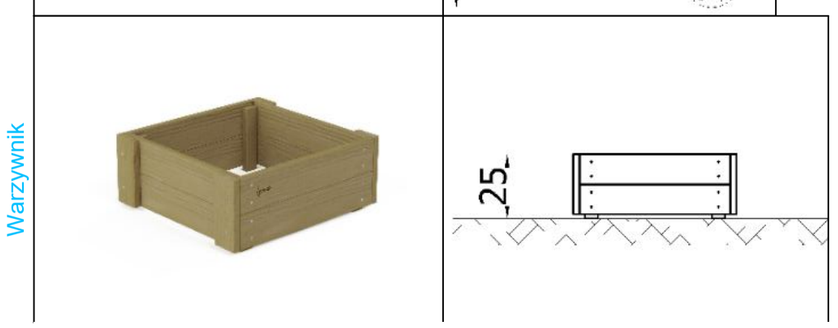

Domek Terra

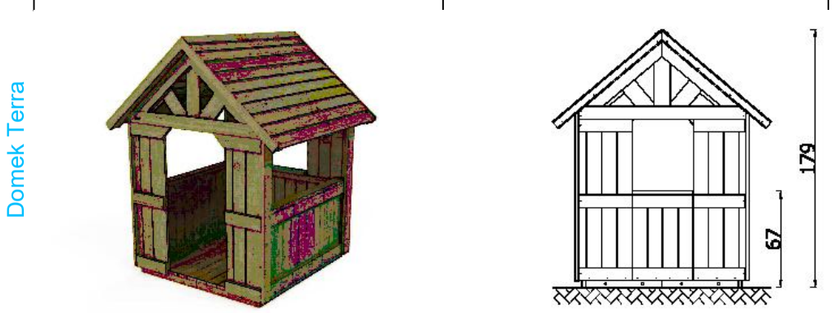

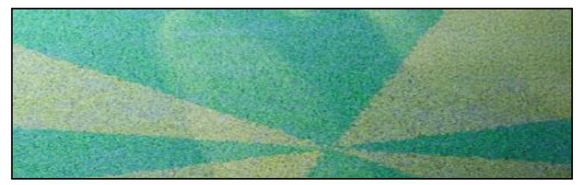

PROJEKTOWANE POWIERZCHNIE POLIURETANOWE
(wewnętrzny plac zabaw)

granica bezpieczeństwa elementu placu zabaw

UWAGA:
OSTATECZNY RODZAJ ELEMENTÓW - DO UZGODNIENIA Z INWESTOREM
Wydane na rysunku rozwiązania są wzorcowe - ostateczne rozwiązania dotyczące szczegółów należy przyjąć zgodnie z wytycznymi Inwestora oraz Dostawcy.
Wszystkie elementy wyposażenia winny posiadać odpowiednie atesty i certyfikaty oraz należy je oznakować zgodnie z obowiązującymi przepisami
Przed zamówieniem elementów - NALEŻY WYMIARY SPRAWDZIĆ Z NATURY !

PROJEKT ZMIAN DO PROJ. UKOŃCZENIA BUDOWY SZKOŁY PODSTAWOWEJ I GIMNAZJUM
zlokalizowanego w Zwonowicach przy ul. Sumińskiej 9d; na parceli nr 315/17

Inwestor: Urząd Gminy Lyski, 44-295 Lyski ul. Dworcowa 1 A

Branża: ZAGOSPODAROWANIE

Nazwisko	Nr. uprawnień/ewidencyjny	Podpis
Projektował mgr inż. arch. S. Gruszelak	Nr upr.: 9/11/SIOKK Nr ewid.: SL-1511	
Sprawdził mgr inż. arch. J. Rowińska-Guzda	Nr upr.: 08/OPOKK/2017 Nr ewid.: OP-0244	
Opracował mgr F. Kolarczyk	Nr upr.: 612/94 Nr ewid.: SLK/BO/3222/02	
Opracował		

Nazwa projektu: PROJEKT BUDOWLANY

Nazwa rysunku: PLAC ZABAW

Nr rysunku: Z2

Data: listopad 2025 r

wandll
FIRMA PROJEKTOWO-BUDOWLANA
44-295 Nowa Wieś, ul.Rybnicka 10
tel. (0-32) 430 00 81
Nr ewid. DG-643/93
www.wand2.pl biuro@wand2.pl

Podziałka: 1:75

Nr arkusza